


▼ 3º Piso

ÁREA TOTAL: 54.78 m<sup>2</sup> · ÁREA DE MORADIA: 54.78 m<sup>2</sup> · CÔMODOS: 5

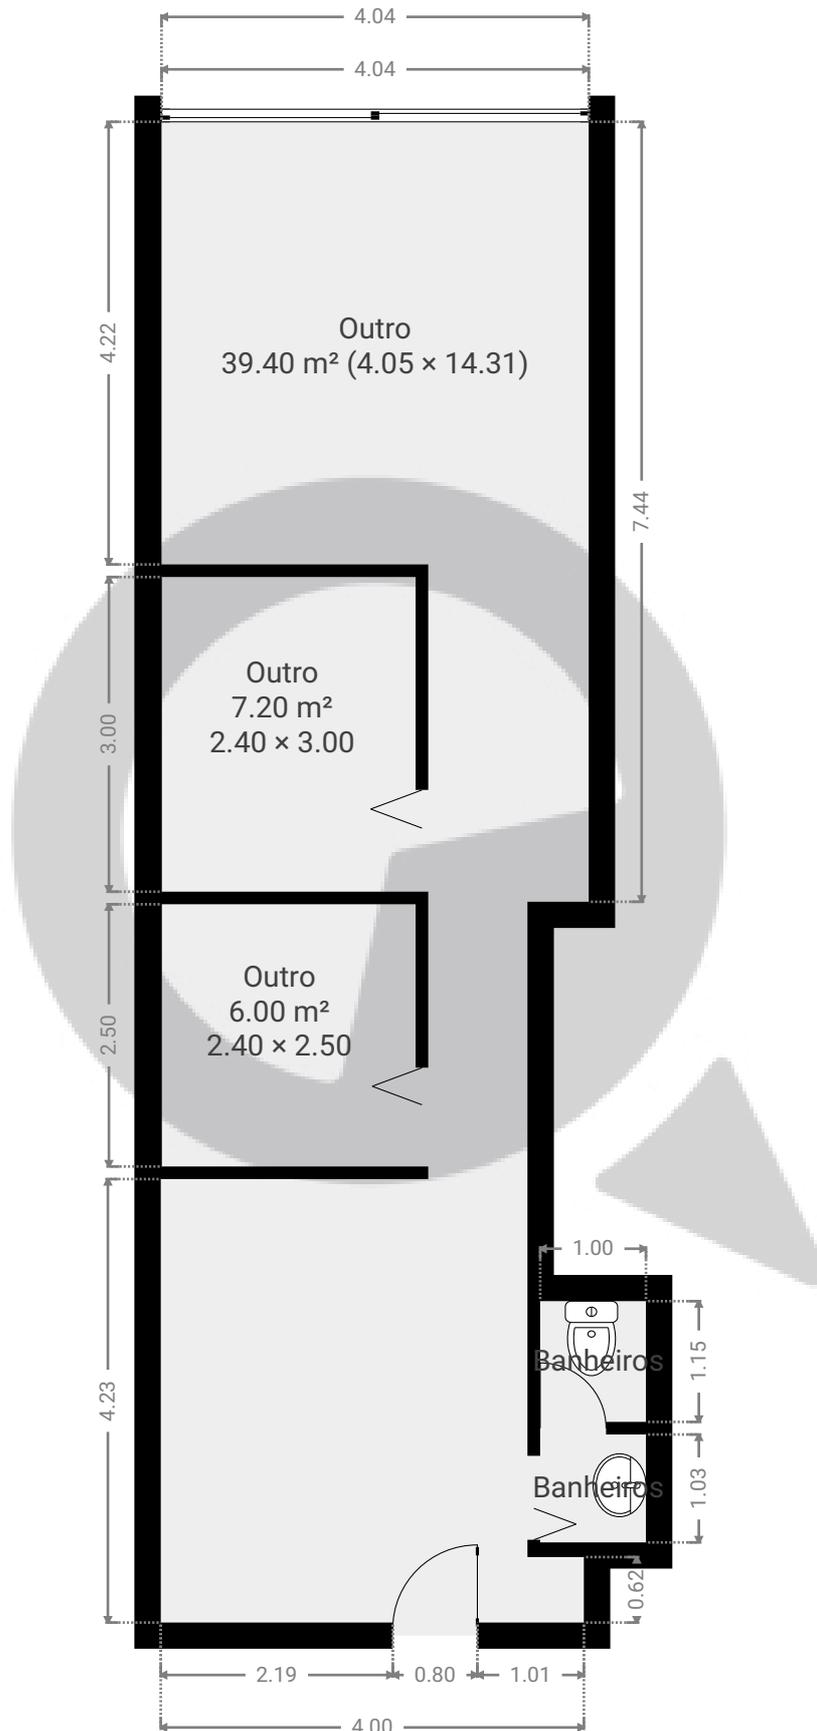

ESTA PLANTA É FORNECIDA SEM QUALQUER TIPO DE GARANTIA E PRECISÃO DE MEDIDAS.



1:72  
Page 1/1