


▼ Andar Térreo

ÁREA TOTAL: 1980.00 m<sup>2</sup> • ÁREA DE MORADIA: 0.00 m<sup>2</sup> • CÔMODOS: 0

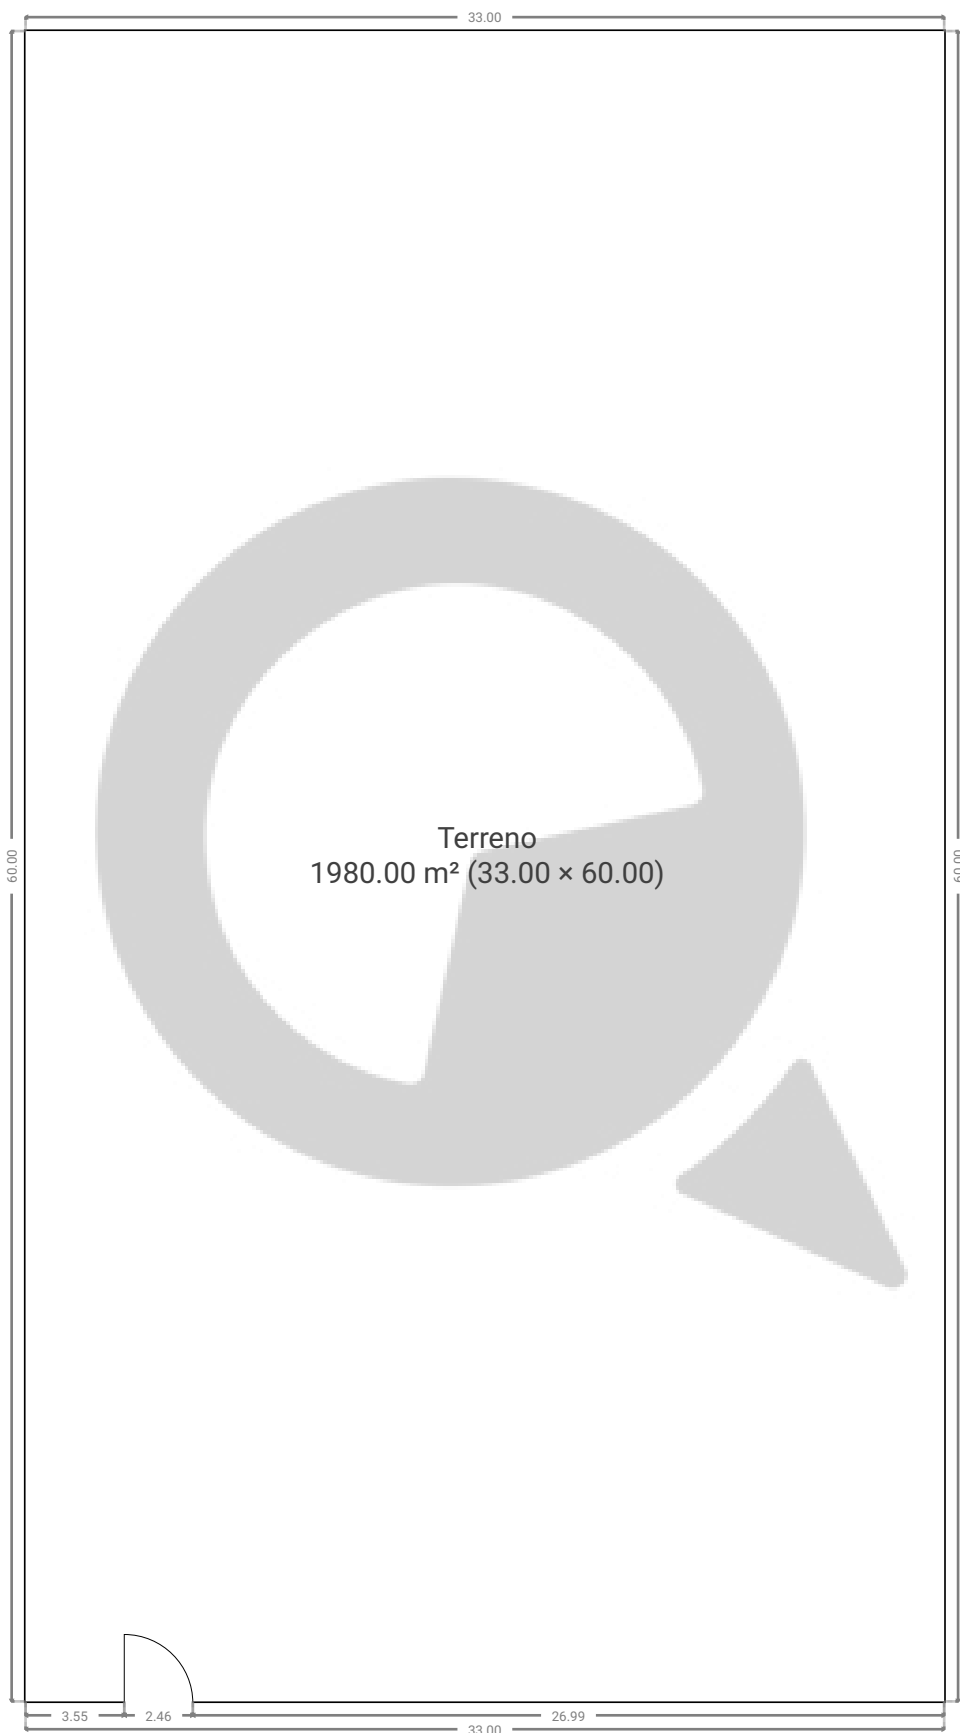

ESTA PLANTA É FORNECIDA SEM QUALQUER TIPO DE GARANTIA E PRECISÃO DE MEDIDAS.

0 4 8 12m  
1:272  
Page 1/1