


▼ Andar Térreo

ÁREA TOTAL: 53.39 m² • ÁREA DE MORADIA: 53.39 m² • CÔMODOS: 10

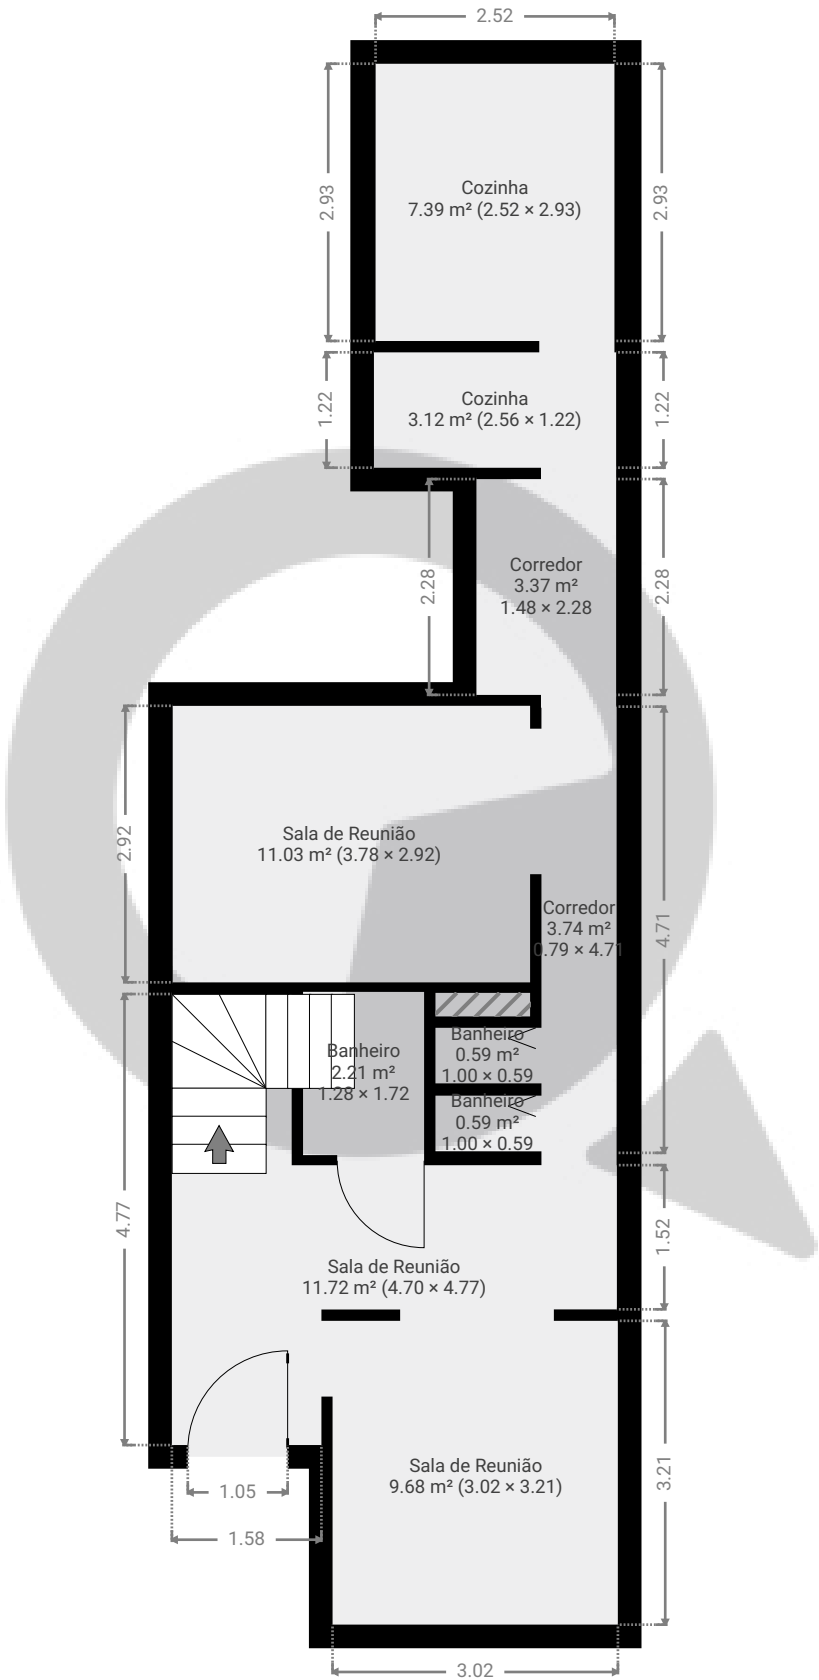


ESTA PLANTA É FORNECIDA SEM QUALQUER TIPO DE GARANTIA E PRECISÃO DE MEDIDAS.

0 1 2 3m
1:80
Page 1/3

▼ 1º Piso

ÁREA TOTAL: 52.22 m² • ÁREA DE MORADIA: 52.22 m² • CÔMODOS: 10

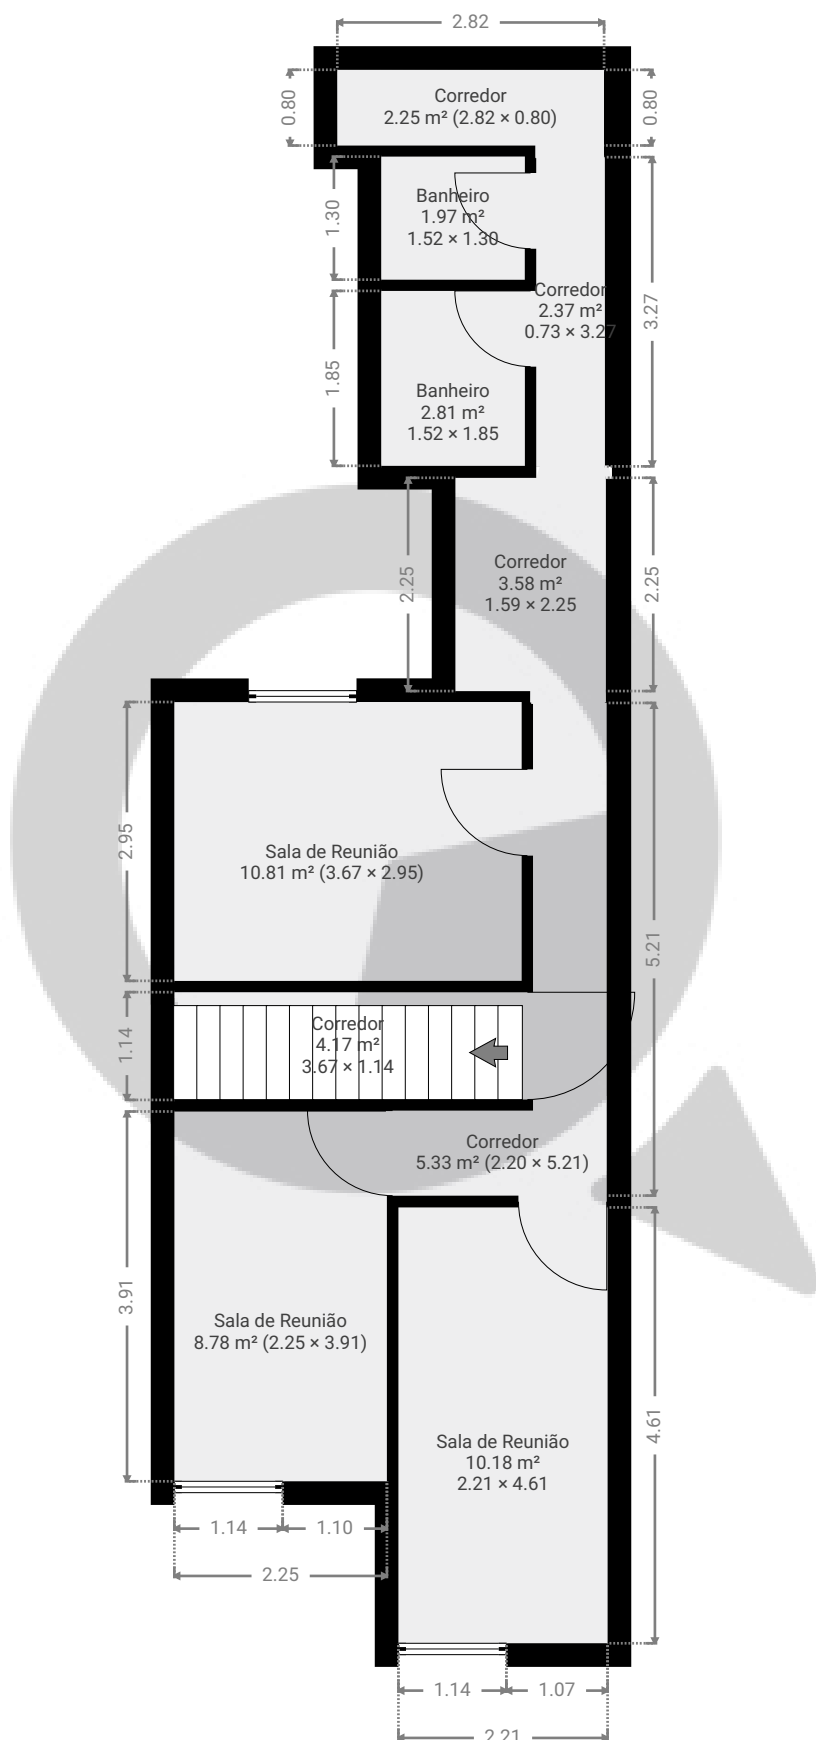


ESTA PLANTA É FORNECIDA SEM QUALQUER TIPO DE GARANTIA E PRECISÃO DE MEDIDAS.

0 1 2 3m
1:80

Page 2/3

▼ Cave

ÁREA TOTAL: 40.08 m² • ÁREA DE MORADIA: 40.08 m² • CÔMODOS: 3

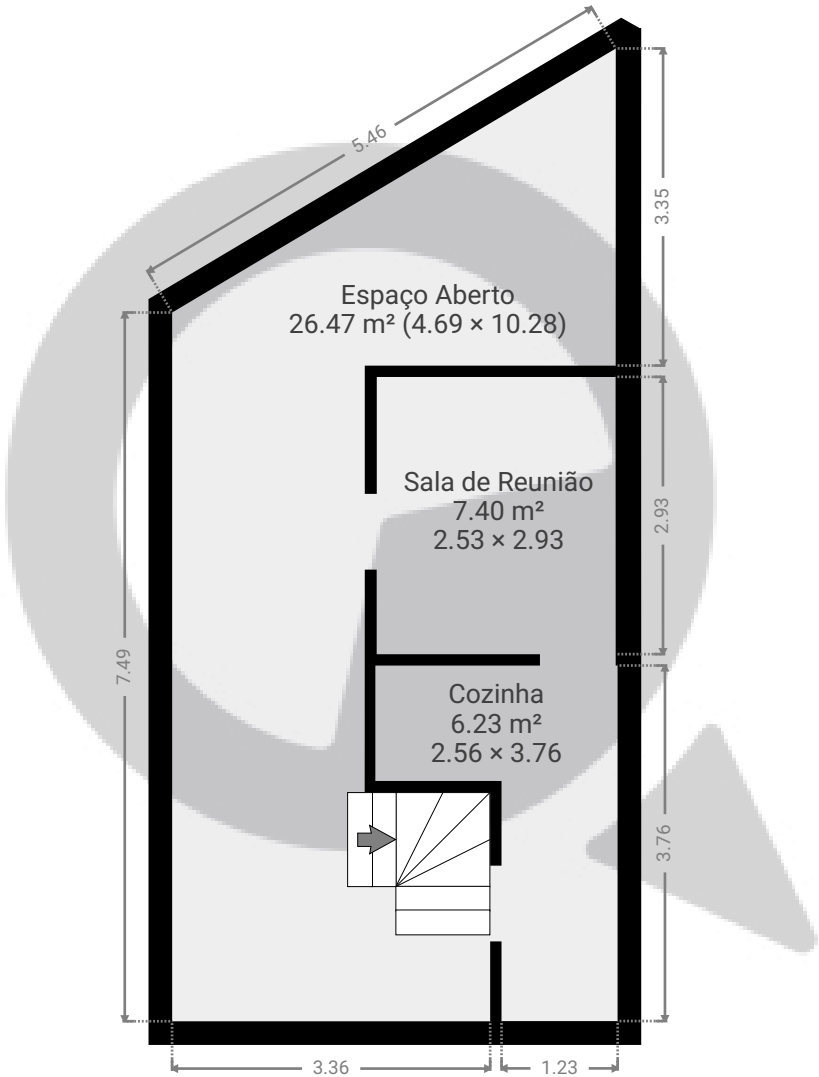

ESTA PLANTA É FORNECIDA SEM QUALQUER TIPO DE GARANTIA E PRECISÃO DE MEDIDAS.

