



▼ Andar Térreo

ÁREA TOTAL: 57.48 m² • ÁREA DE MORADIA: 57.48 m² • CÔMODOS: 5

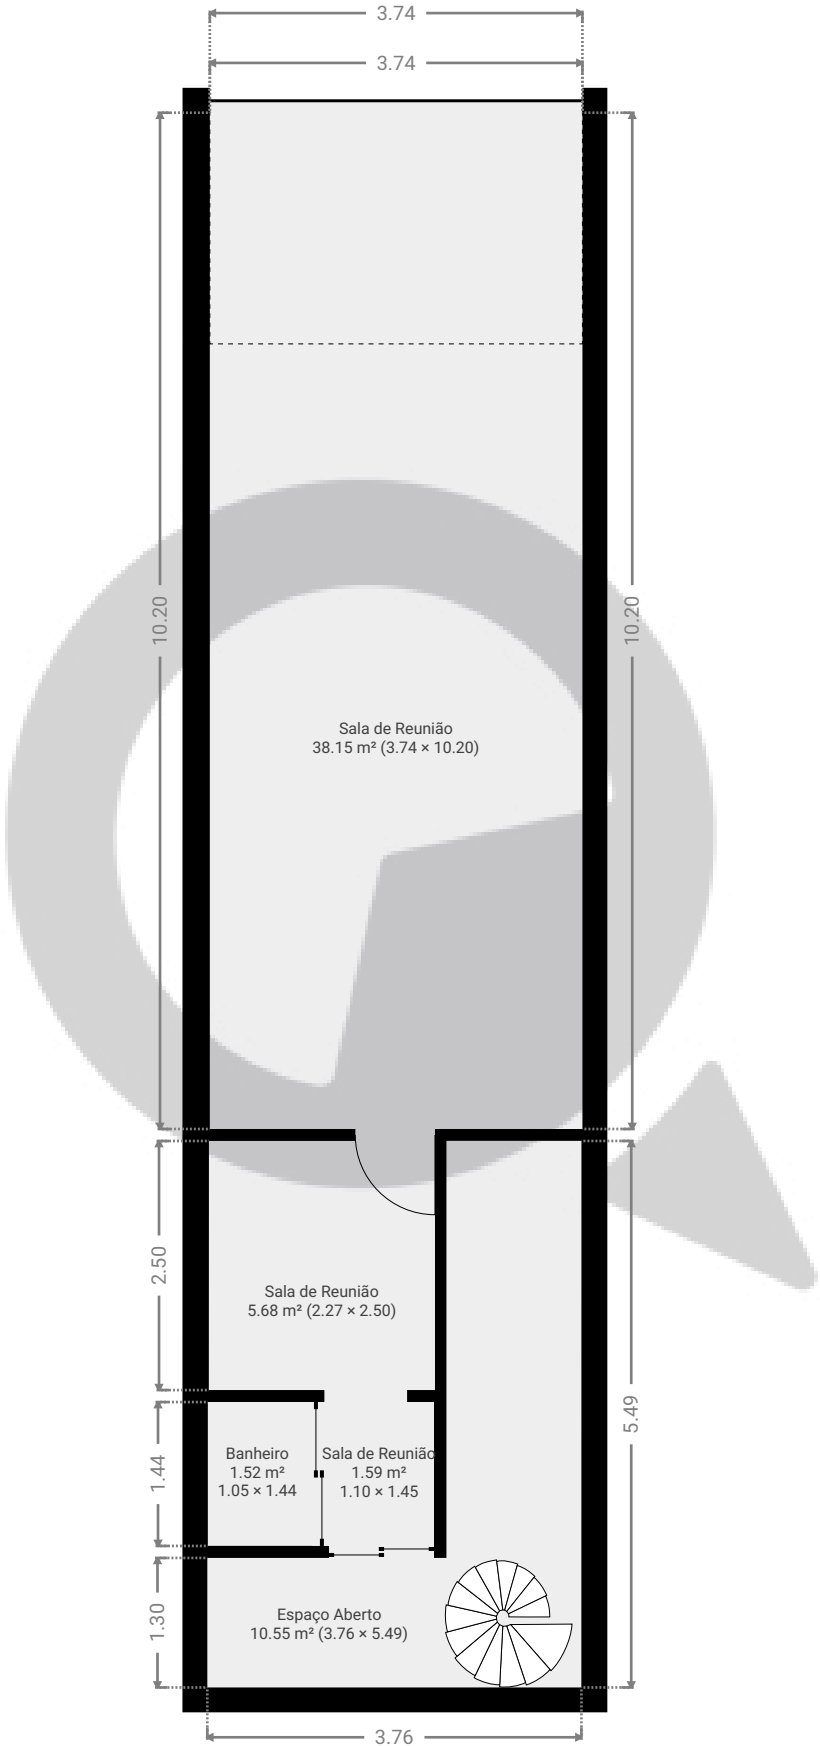


ESTA PLANTA É FORNECIDA SEM QUALQUER TIPO DE GARANTIA E PRECISÃO DE MEDIDAS.

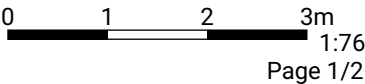

▼ 1º Piso

ÁREA TOTAL: 44.53 m² • ÁREA DE MORADIA: 44.53 m² • CÔMODOS: 5

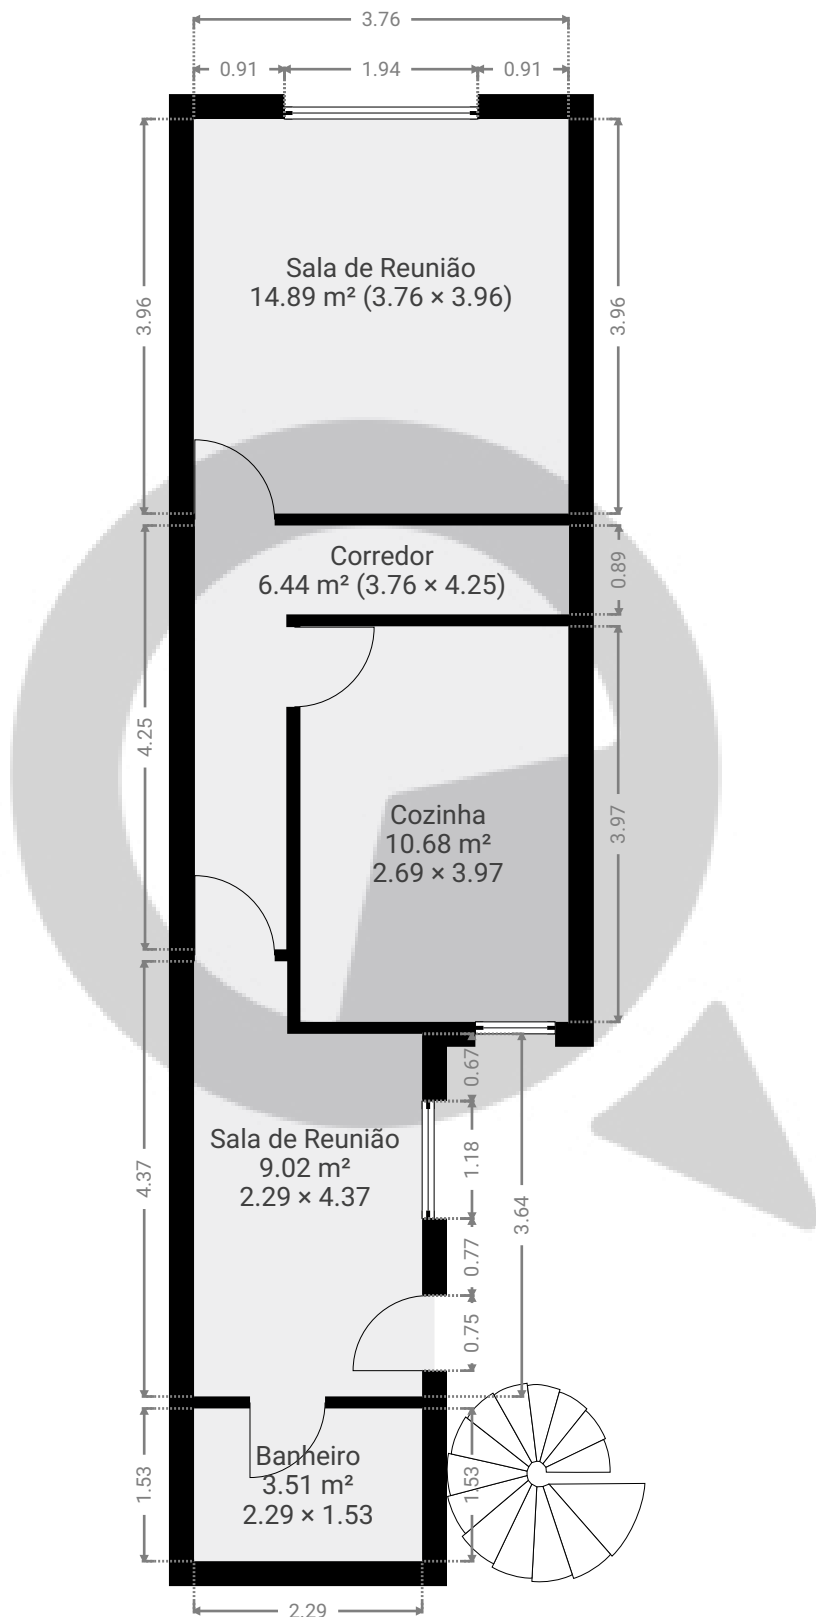

ESTA PLANTA É FORNECIDA SEM QUALQUER TIPO DE GARANTIA E PRECISÃO DE MEDIDAS.

0 1 2 3m
1:76
Page 2/2