


Meu novo projeto

ÁREA TOTAL: 29.26 m² • ÁREA DE MORADIA: 28.31 m² • PISOS: 1 • CÔMODOS: 3

 SuaQuadra

▼ 1º Piso

ÁREA TOTAL: 29.26 m² • ÁREA DE MORADIA: 28.31 m² • CÔMODOS: 3

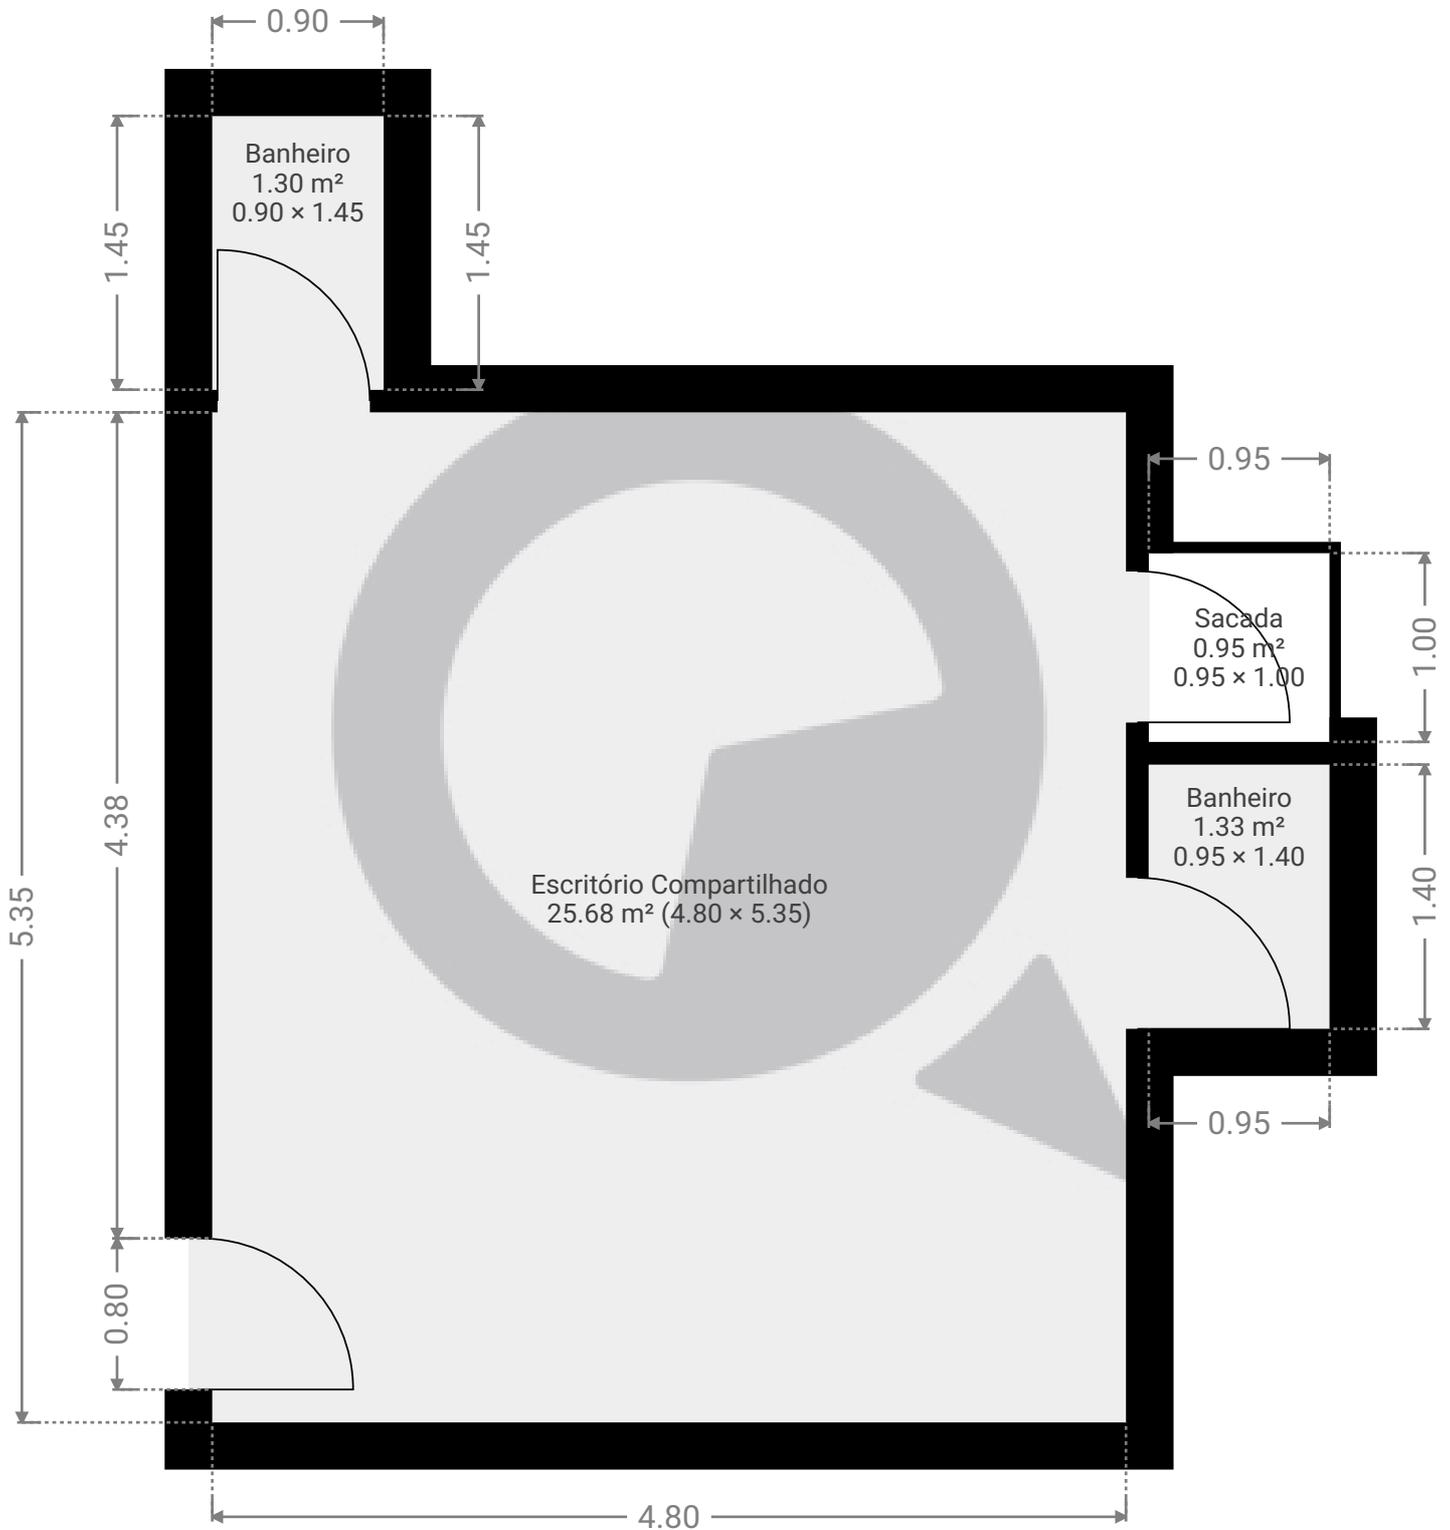

ESTA PLANTA É FORNECIDA SEM QUALQUER TIPO DE GARANTIA E PRECISÃO DE MEDIDAS.

0.0 0.5 1.0 1.5m

1:40

Page 1/1