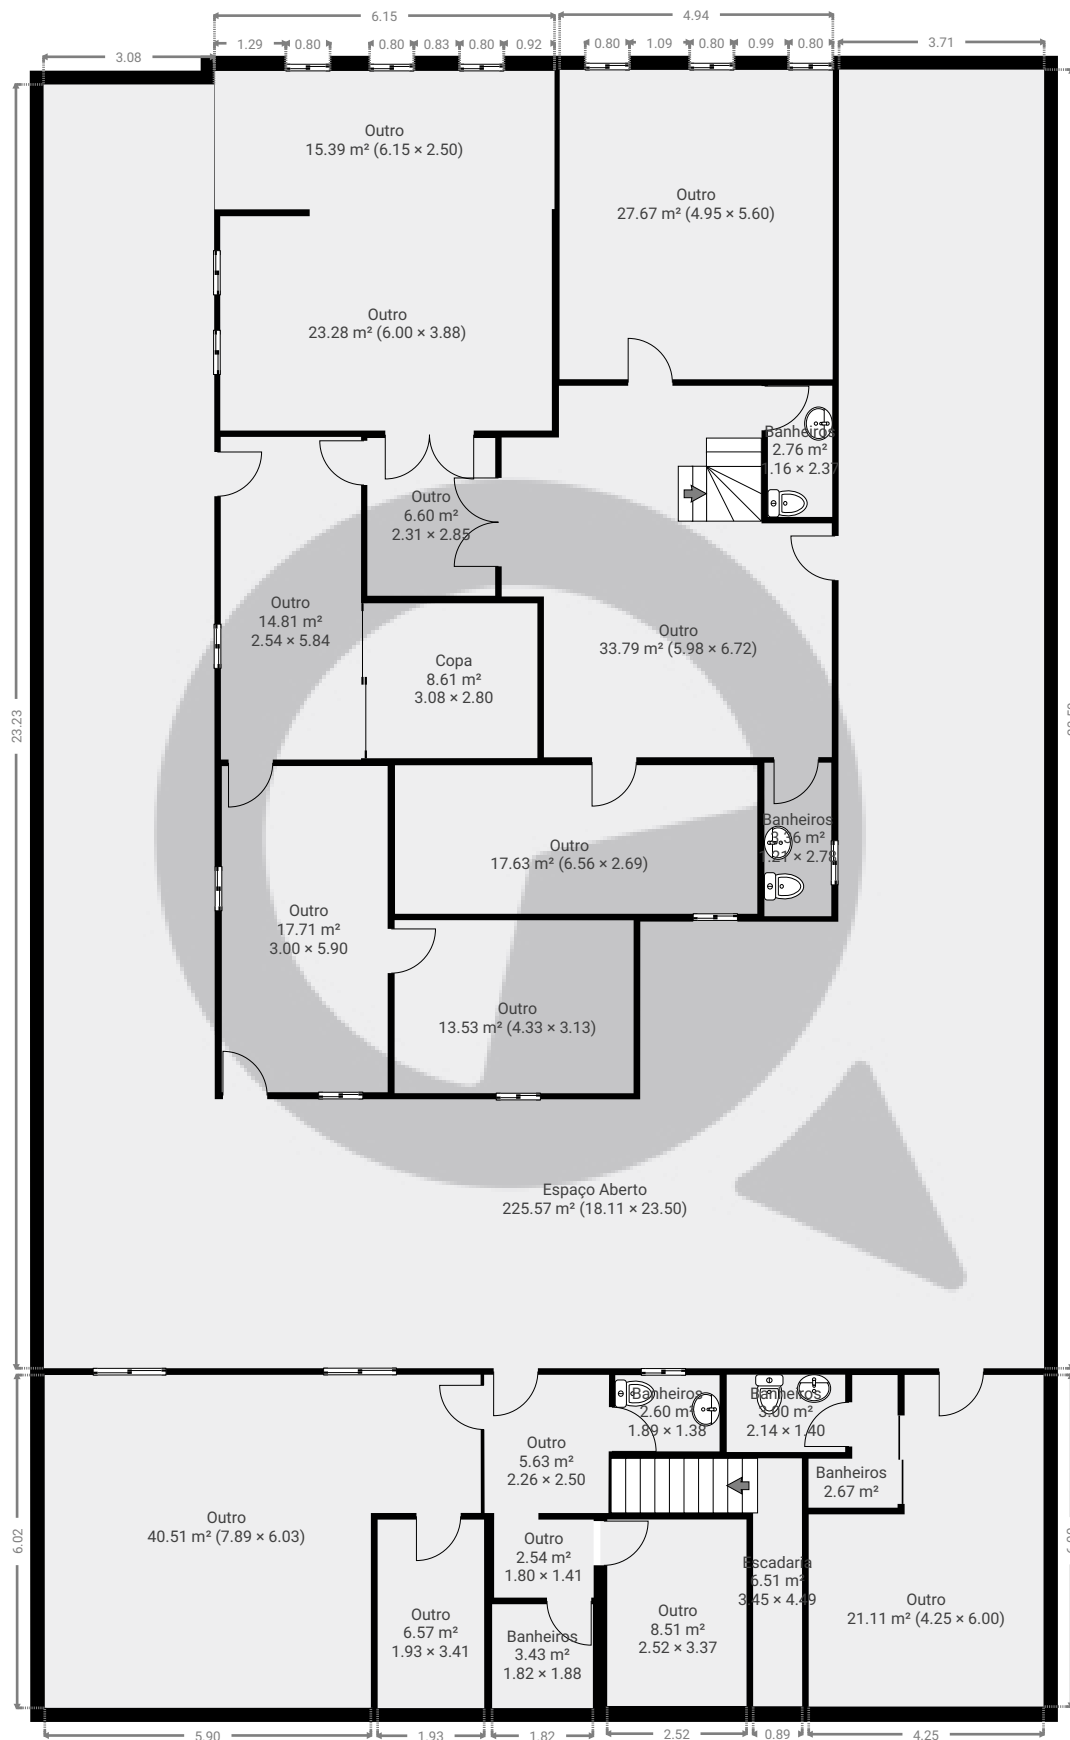


▼ Andar Térreo


ÁREA TOTAL: 513.65 m² • ÁREA DE MORADIA: 513.65 m² • CÔMODOS: 24

ESTA PLANTA É FORNECIDA SEM QUALQUER TIPO DE GARANTIA E PRECISÃO DE MEDIDAS.

0 2 4 6m
1:137
Page 1/2

▼ 1º Piso

ÁREA TOTAL: 112.99 m² • ÁREA DE MORADIA: 112.99 m² • CÔMODOS: 10

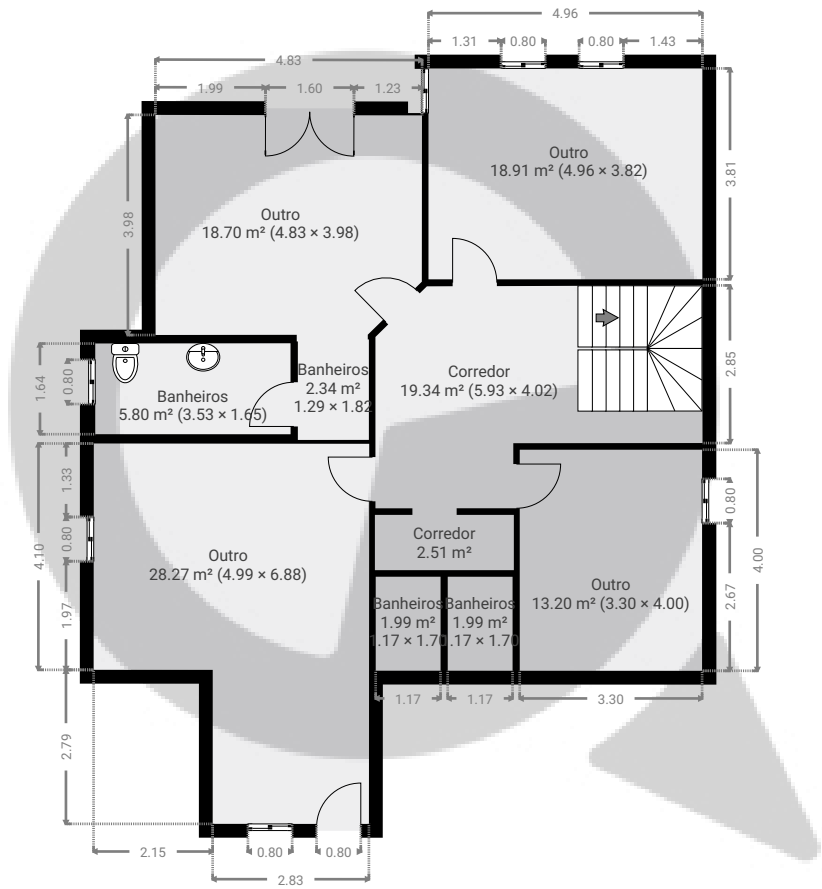

ESTA PLANTA É FORNECIDA SEM QUALQUER TIPO DE GARANTIA E PRECISÃO DE MEDIDAS.

0 2 4 6m
1:137
Page 2/2