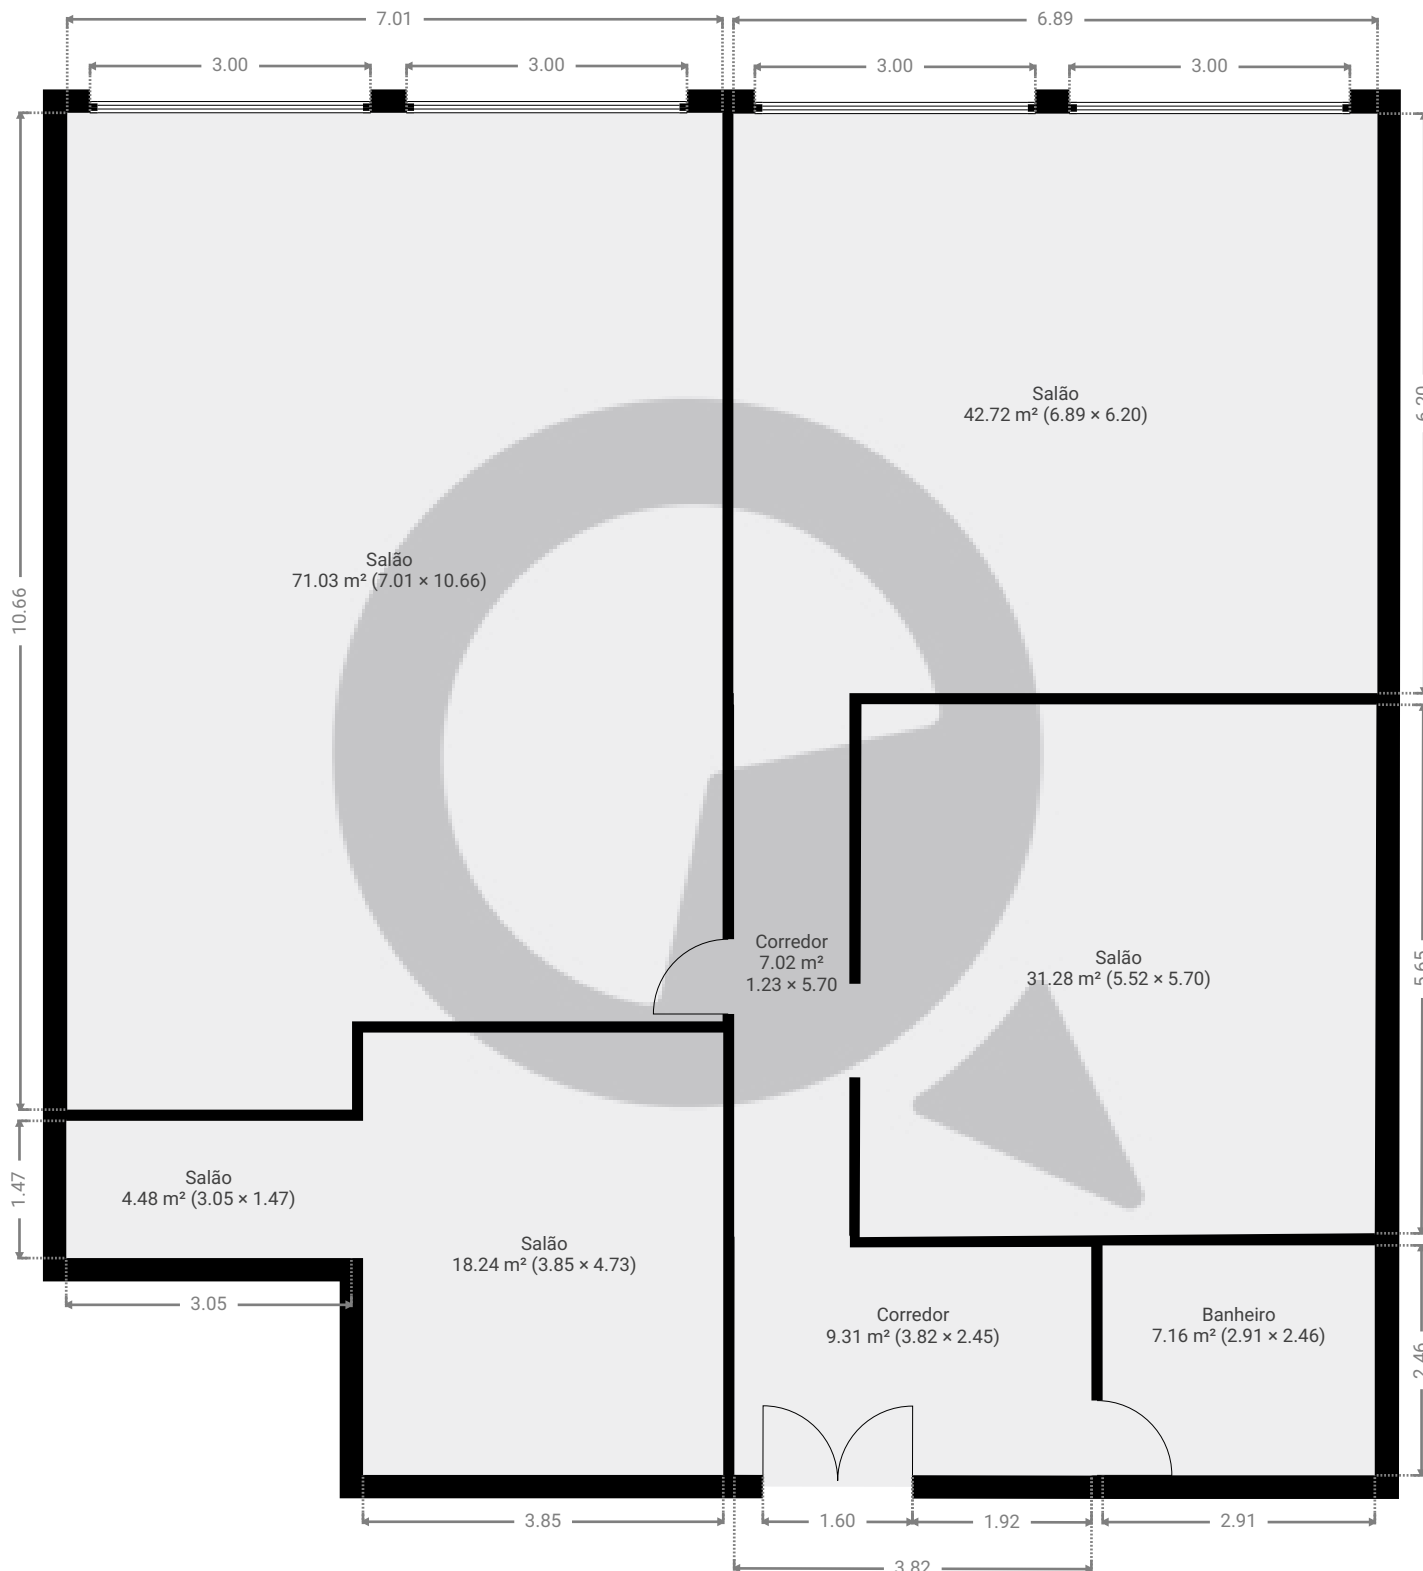


▼ Andar Térreo

ÁREA TOTAL: 191.18 m² • ÁREA DE MORADIA: 191.18 m² • CÔMODOS: 8

ESTA PLANTA É FORNECIDA SEM QUALQUER TIPO DE GARANTIA E PRECISÃO DE MEDIDAS.

0 1 2 3 4m
1:81
Page 1/1