


Av pacaembu, 1701

Avenida Pacaembu 1701, 01234-001, São Paulo, BR
ÁREA TOTAL: 720.45 m² • ÁREA DE MORADIA: 269.49 m² • PISOS: 2 • CÔMODOS: 12




▼ Andar Térreo

ÁREA TOTAL: 609.96 m² • ÁREA DE MORADIA: 159.00 m² • CÔMODOS: 7

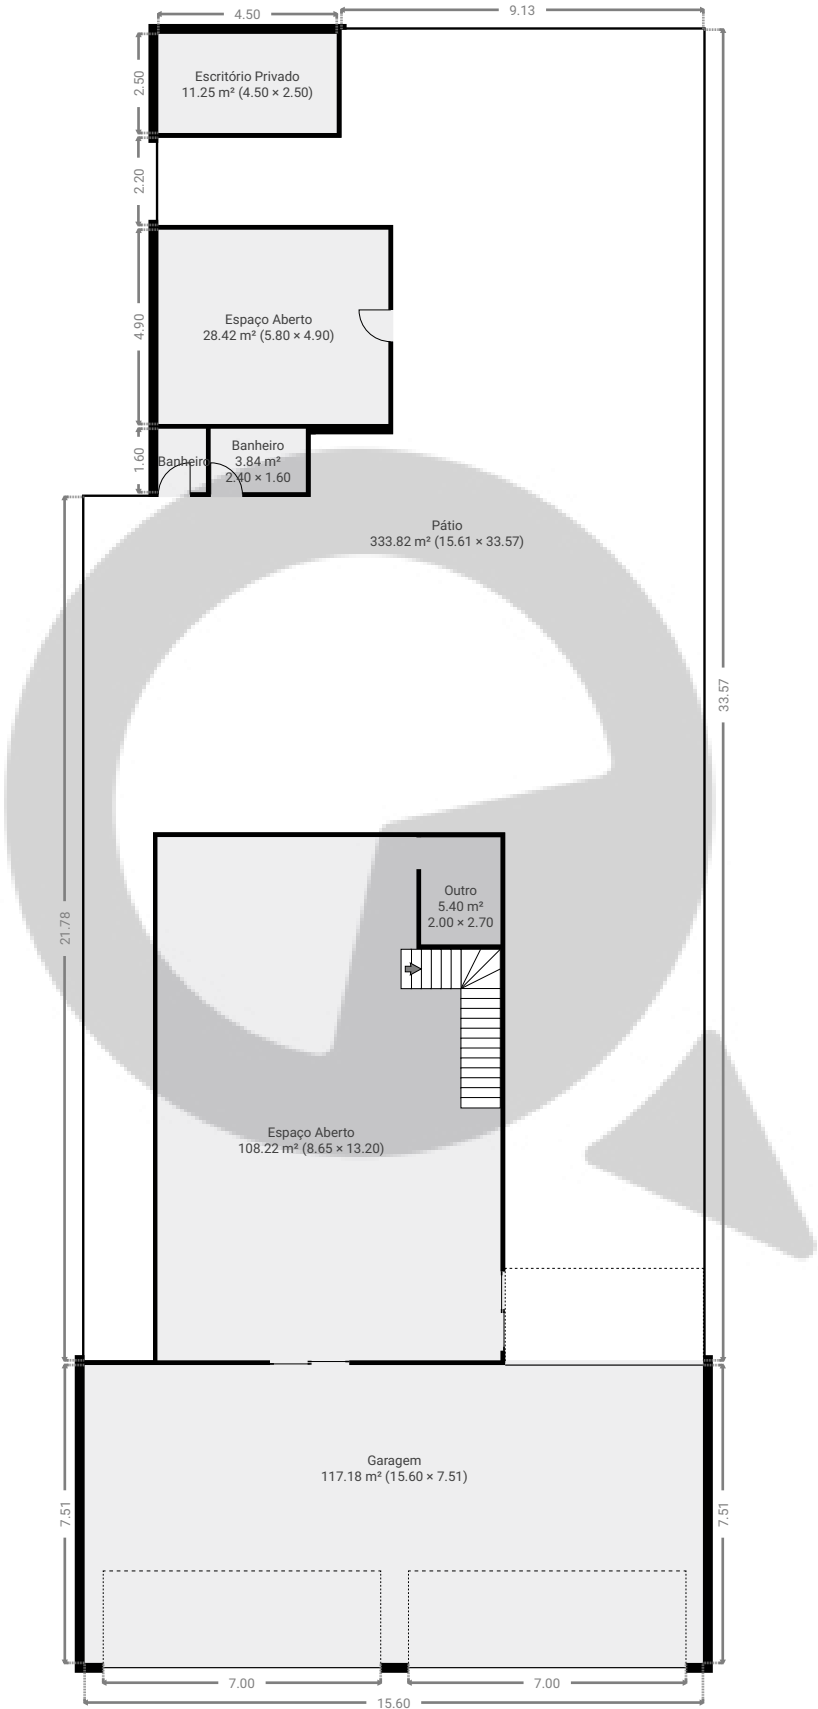

ESTA PLANTA É FORNECIDA SEM QUALQUER TIPO DE GARANTIA E PRECISÃO DE MEDIDAS.

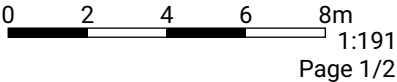

Av pacaembu, 1701


Avenida Pacaembu 1701, 01234-001, São Paulo, BR

ÁREA TOTAL: 720.45 m² • ÁREA DE MORADIA: 269.49 m² • PISOS: 2 • CÔMODOS: 12



▼ 1º Piso

ÁREA TOTAL: 110.50 m² • ÁREA DE MORADIA: 110.50 m² • CÔMODOS: 5

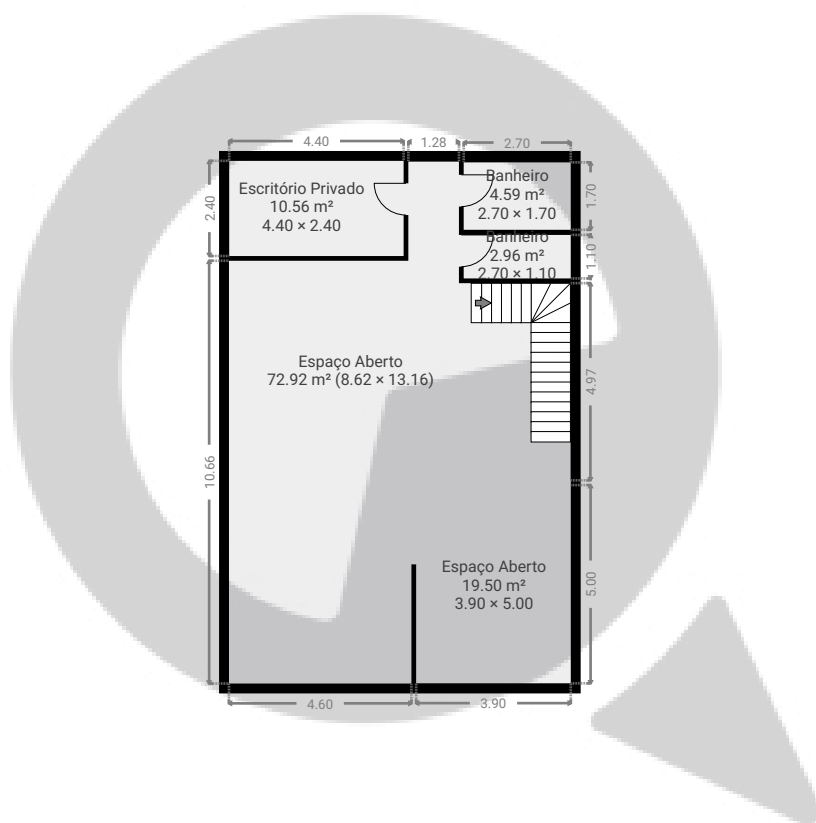

ESTA PLANTA É FORNECIDA SEM QUALQUER TIPO DE GARANTIA E PRECISÃO DE MEDIDAS.

0 2 4 6 8m
1:191
Page 2/2