


▼ Andar Térreo

ÁREA TOTAL: 17.50 m² • ÁREA DE MORADIA: 17.50 m² • CÔMODOS: 3

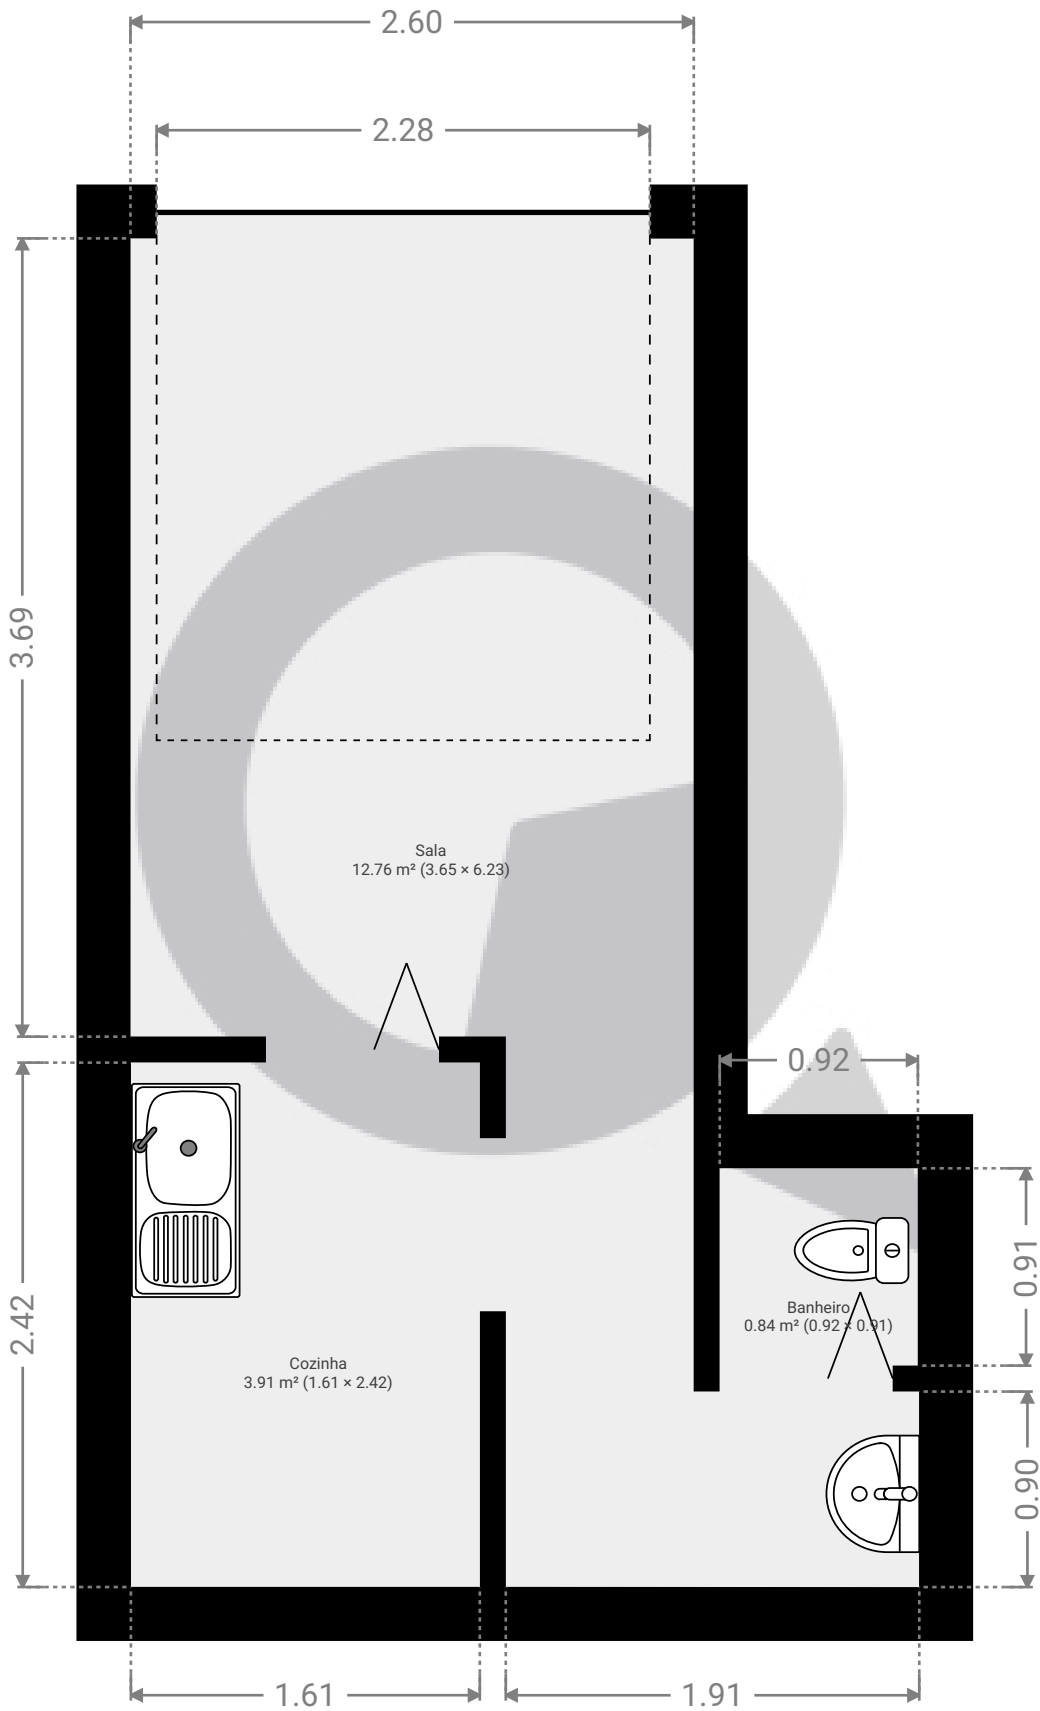

ESTA PLANTA É FORNECIDA SEM QUALQUER TIPO DE GARANTIA E PRECISÃO DE MEDIDAS.



1:35

Page 1/1