



▼ Andar Térreo

ÁREA TOTAL: 330.08 m² • ÁREA DE MORADIA: 195.58 m² • CÔMODOS: 10

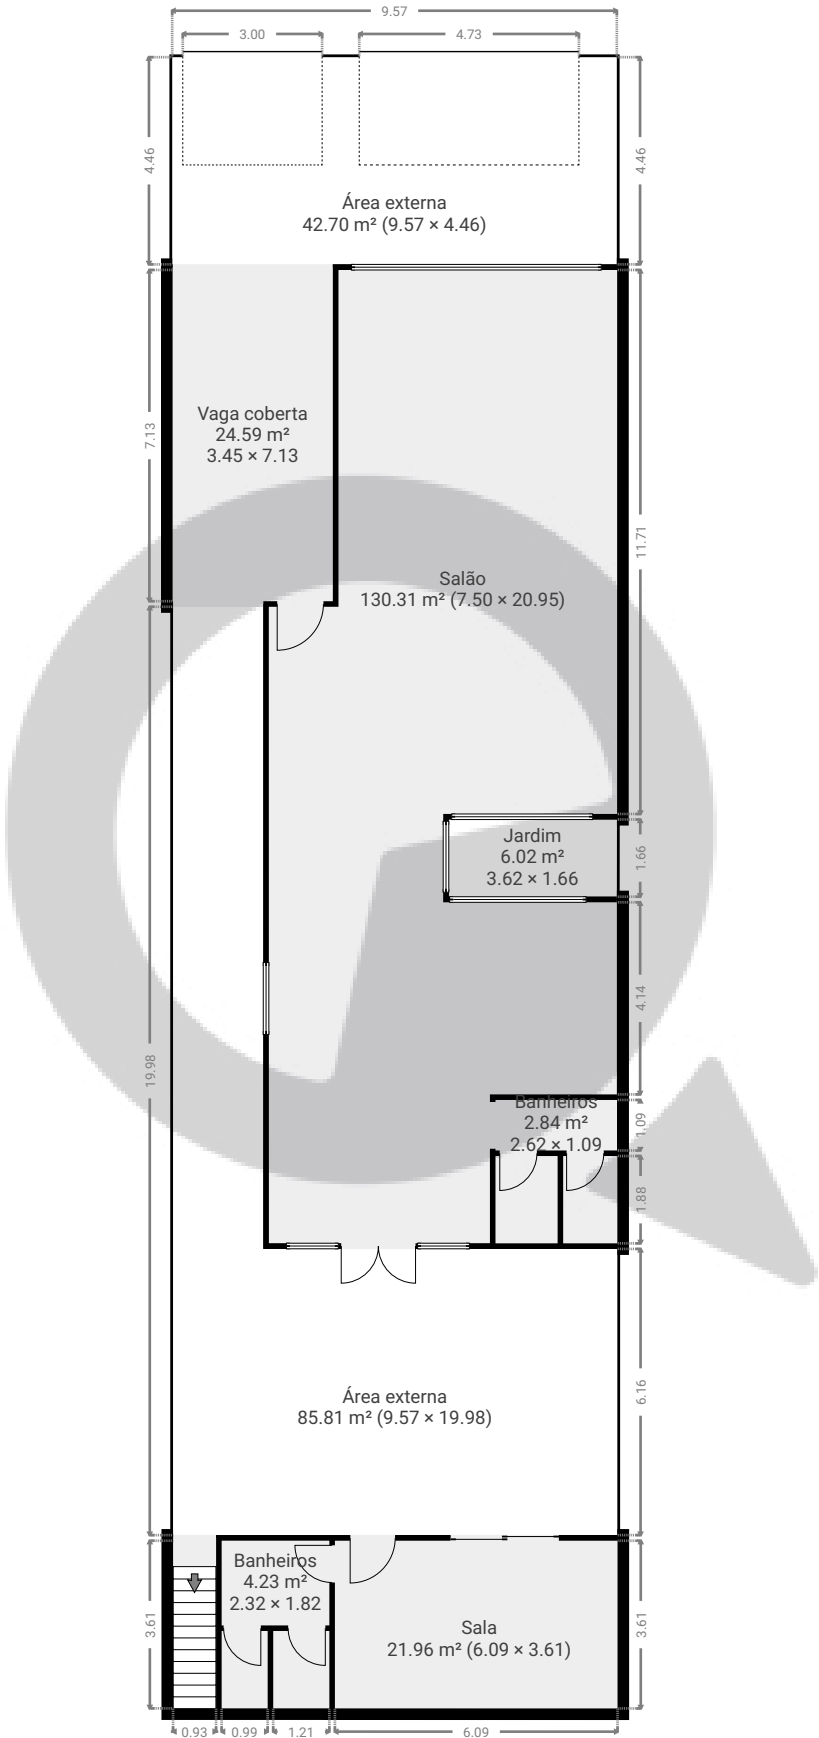


ESTA PLANTA É FORNECIDA SEM QUALQUER TIPO DE GARANTIA E PRECISÃO DE MEDIDAS.

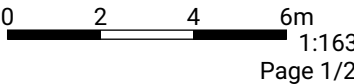

▼ 1º Piso

ÁREA TOTAL: 33.32 m² • ÁREA DE MORADIA: 33.32 m² • CÔMODOS: 3

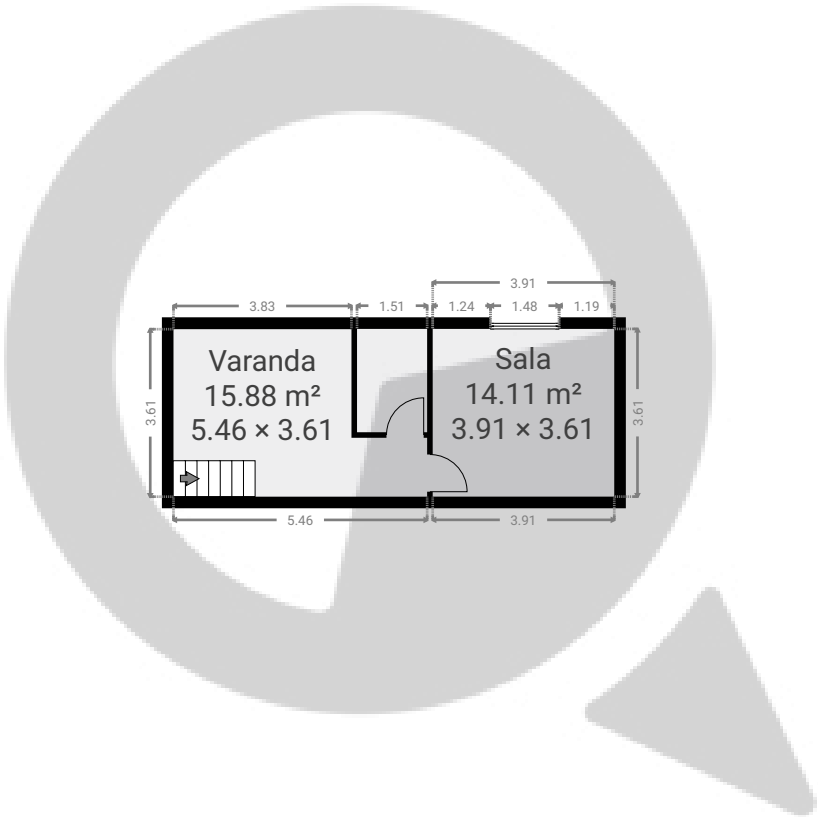

ESTA PLANTA É FORNECIDA SEM QUALQUER TIPO DE GARANTIA E PRECISÃO DE MEDIDAS.

