



▼ Andar Térreo

ÁREA TOTAL: 518.59 m² • ÁREA DE MORADIA: 518.59 m² • CÔMODOS: 5

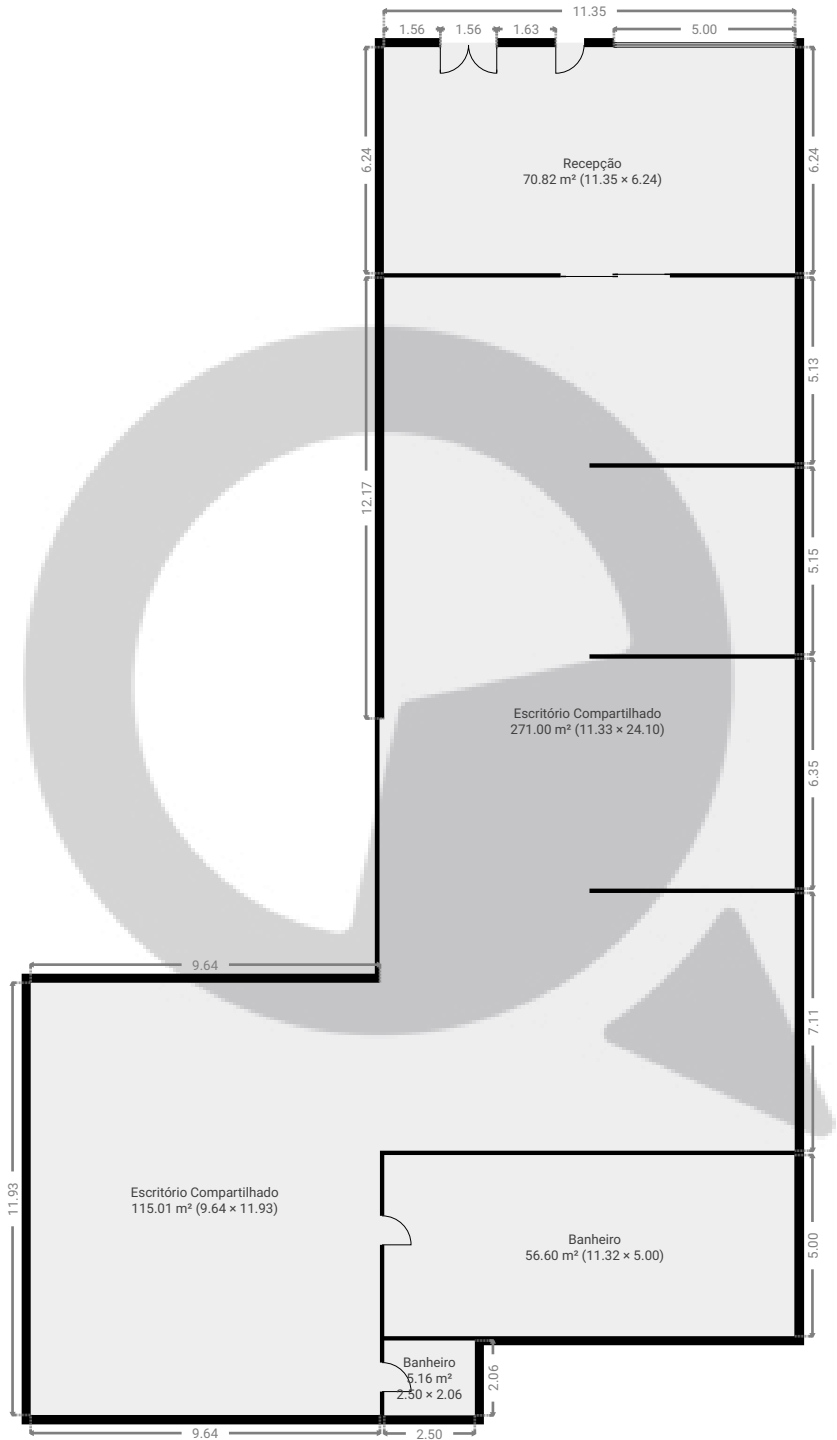


ESTA PLANTA É FORNECIDA SEM QUALQUER TIPO DE GARANTIA E PRECISÃO DE MEDIDAS.

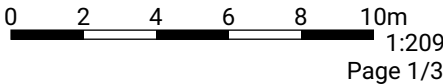

▼ 1º Piso

ÁREA TOTAL: 719.57 m² • ÁREA DE MORADIA: 719.57 m² • CÔMODOS: 17

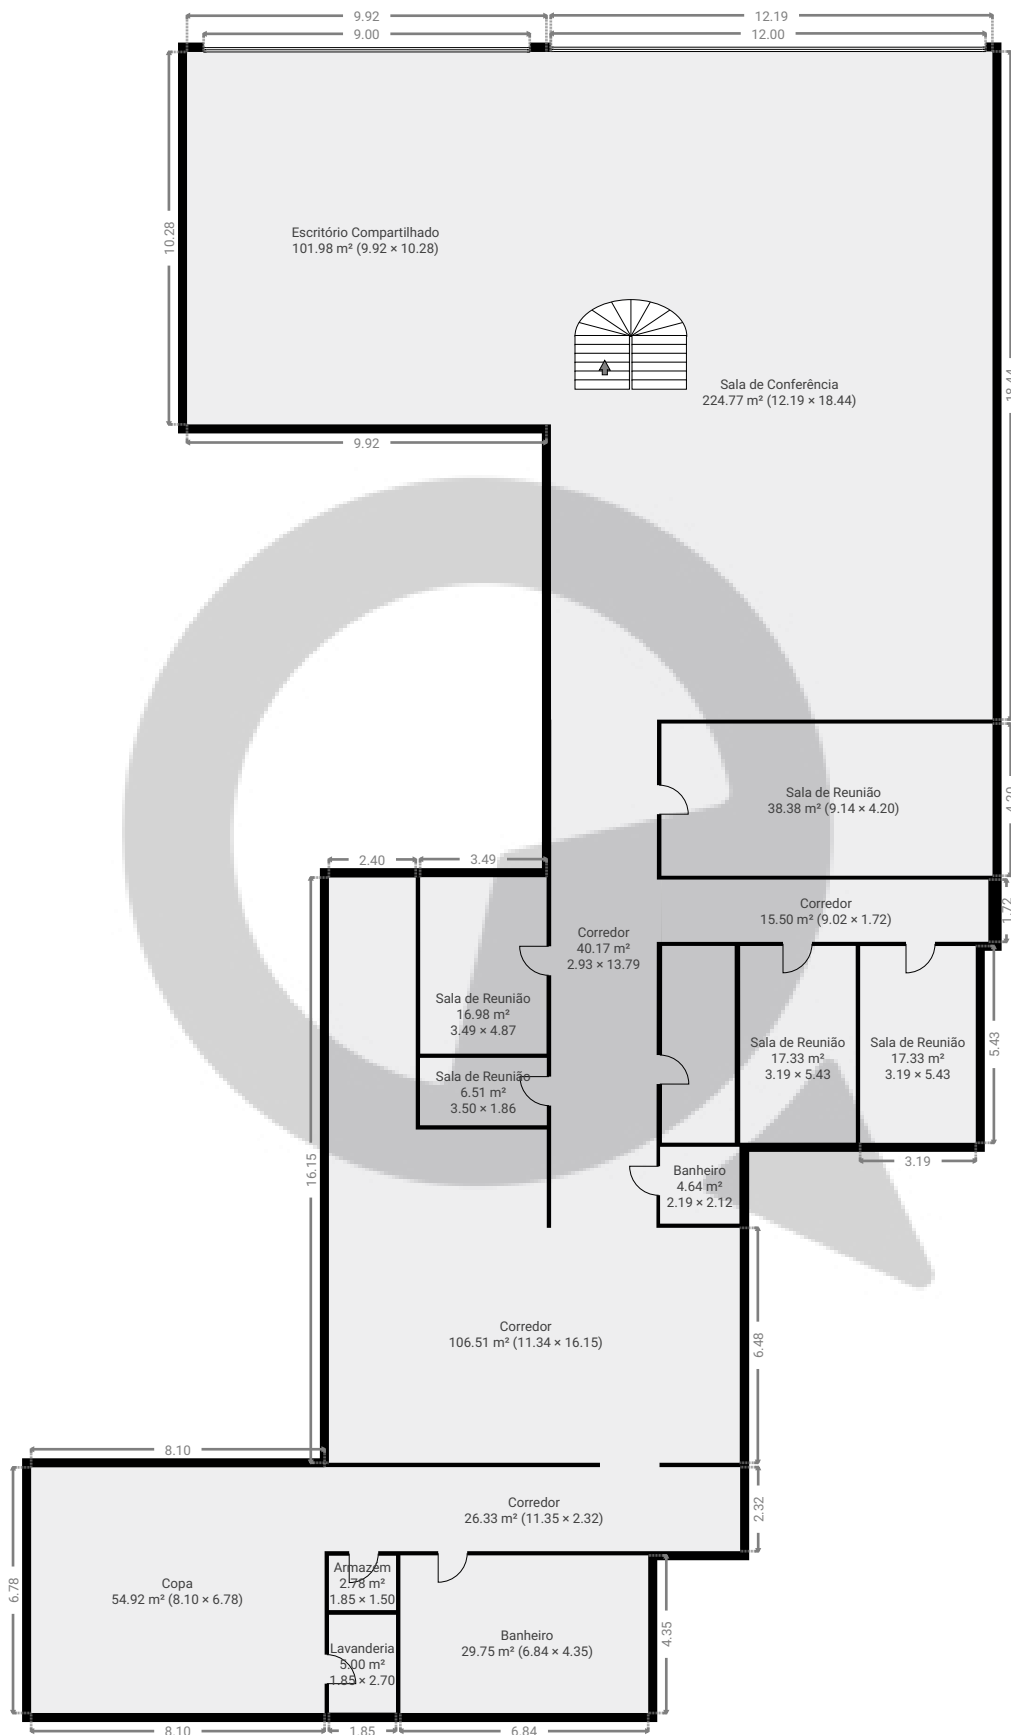


ESTA PLANTA É FORNECIDA SEM QUALQUER TIPO DE GARANTIA E PRECISÃO DE MEDIDAS.

0 2 4 6 8 10m

1:209
Page 2/3

▼ Cave

ÁREA TOTAL: 550.00 m² • ÁREA DE MORADIA: 0.00 m² • CÔMODOS: 1

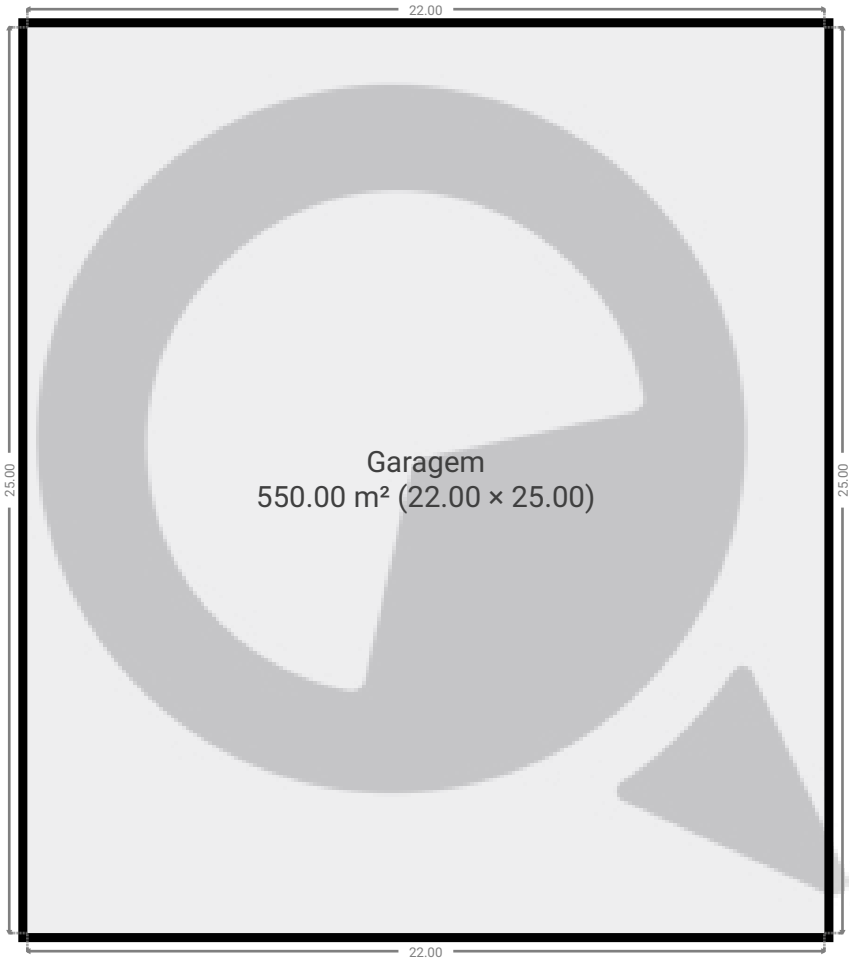

ESTA PLANTA É FORNECIDA SEM QUALQUER TIPO DE GARANTIA E PRECISÃO DE MEDIDAS.

