


▼ Andar Térreo

ÁREA TOTAL: 196.55 m² • ÁREA DE MORADIA: 196.55 m² • CÔMODOS: 7

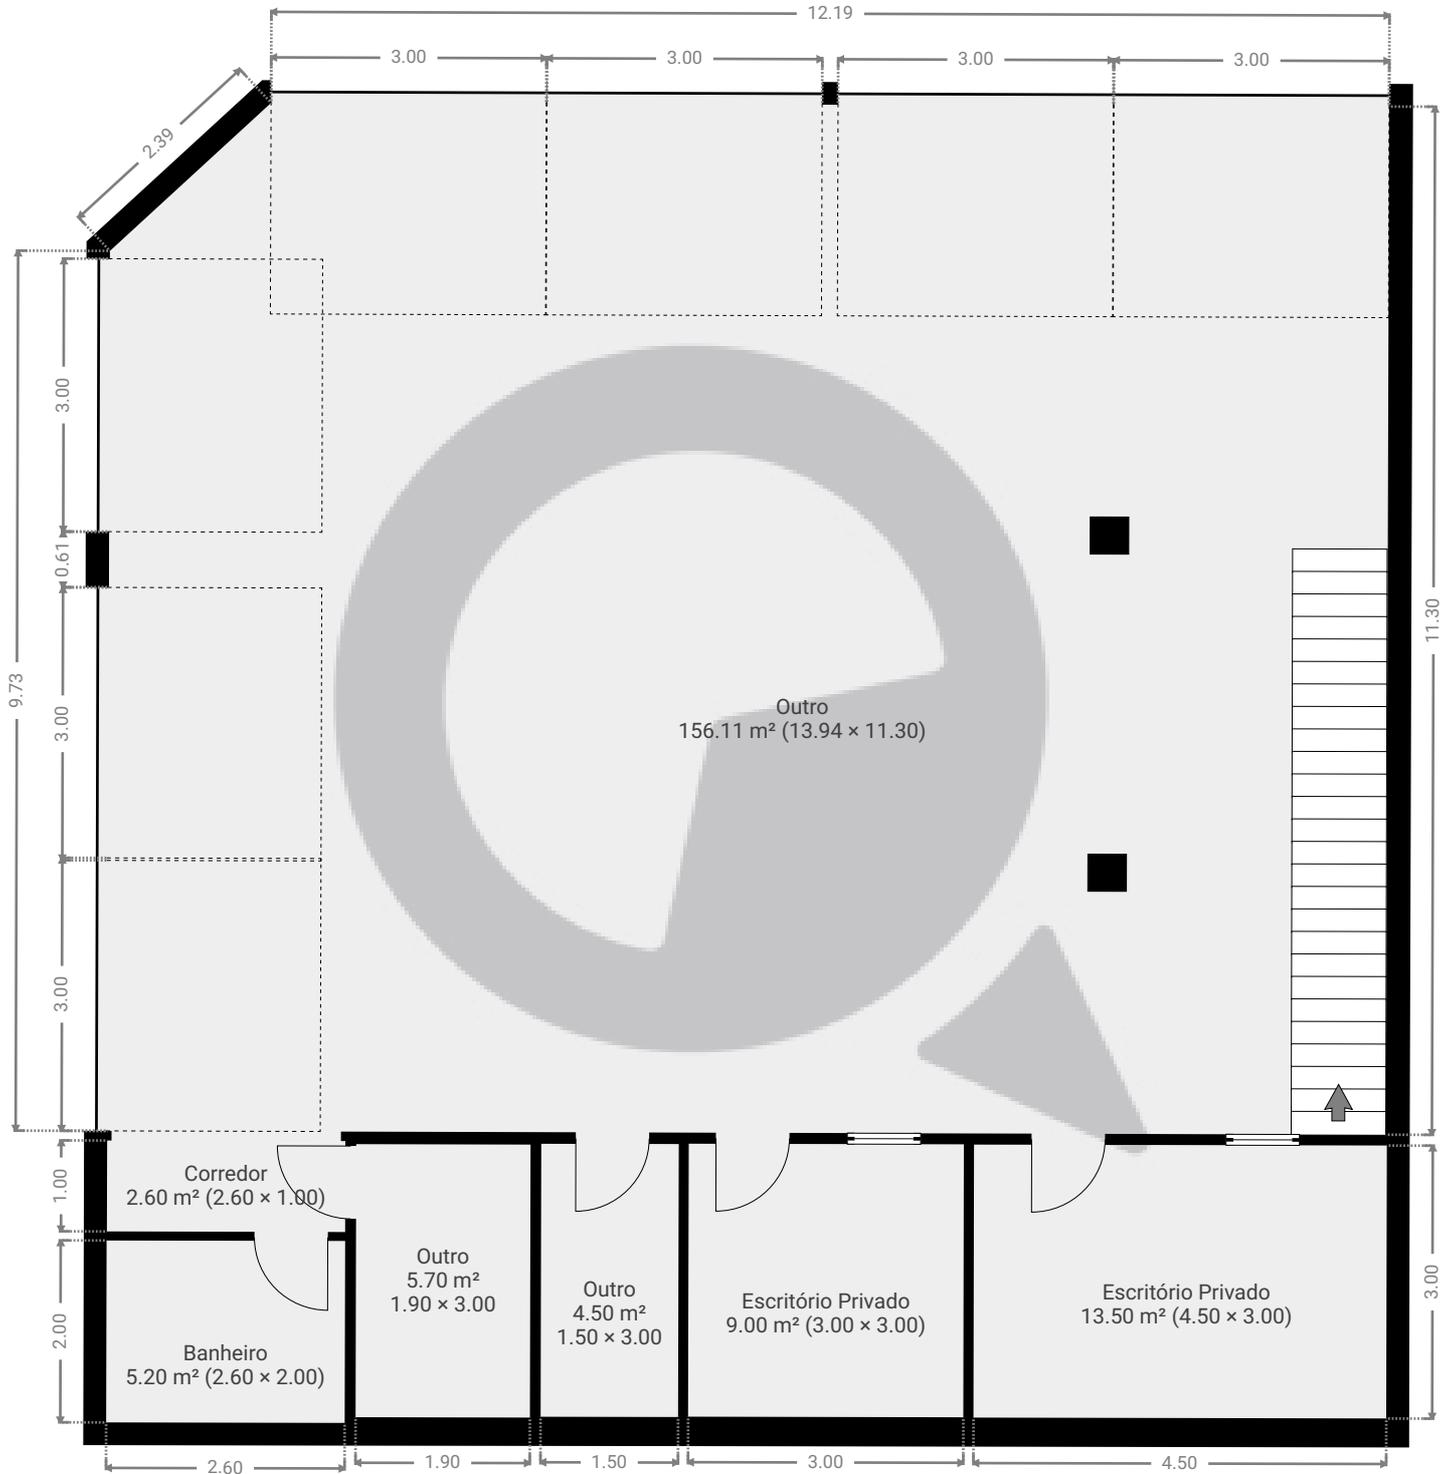


ESTA PLANTA É FORNECIDA SEM QUALQUER TIPO DE GARANTIA E PRECISÃO DE MEDIDAS.



▼ Andar térreo superior

ÁREA TOTAL: 33.00 m² · ÁREA DE MORADIA: 33.00 m² · CÔMODOS: 1

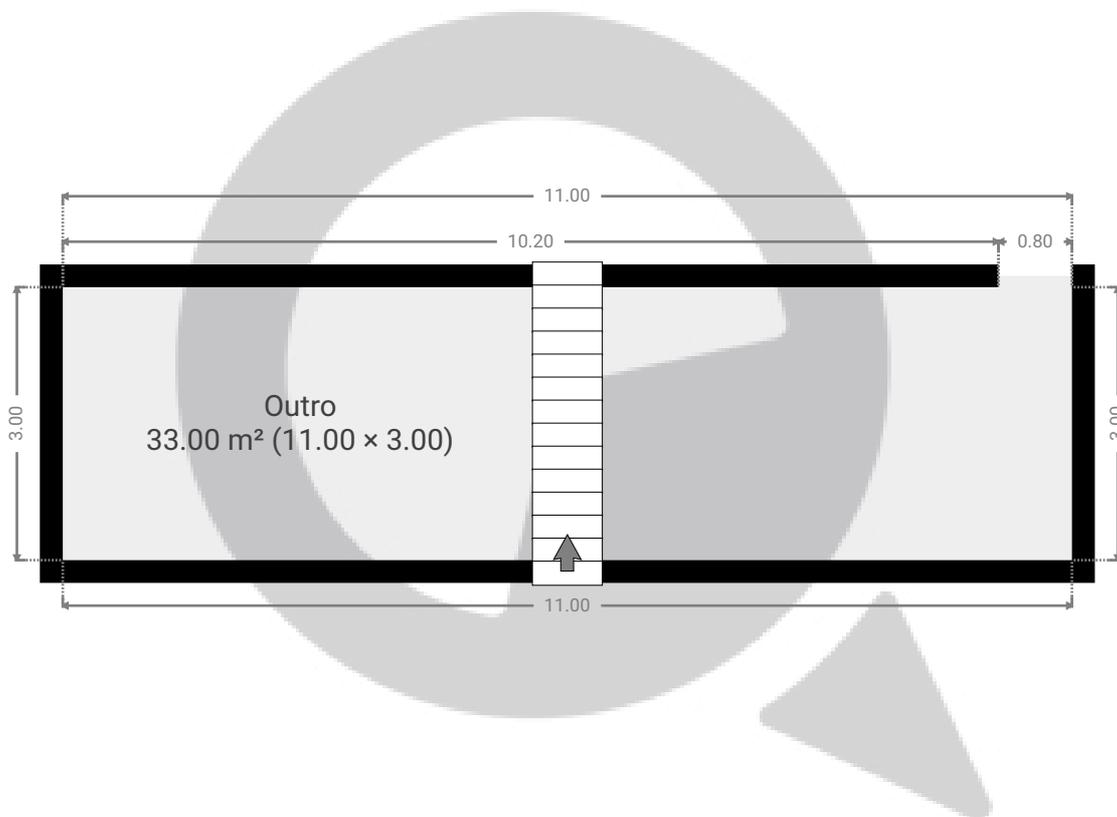

ESTA PLANTA É FORNECIDA SEM QUALQUER TIPO DE GARANTIA E PRECISÃO DE MEDIDAS.

