


▼ Andar Térreo

ÁREA TOTAL: 379.15 m<sup>2</sup> • ÁREA DE MORADIA: 296.95 m<sup>2</sup> • CÔMODOS: 16

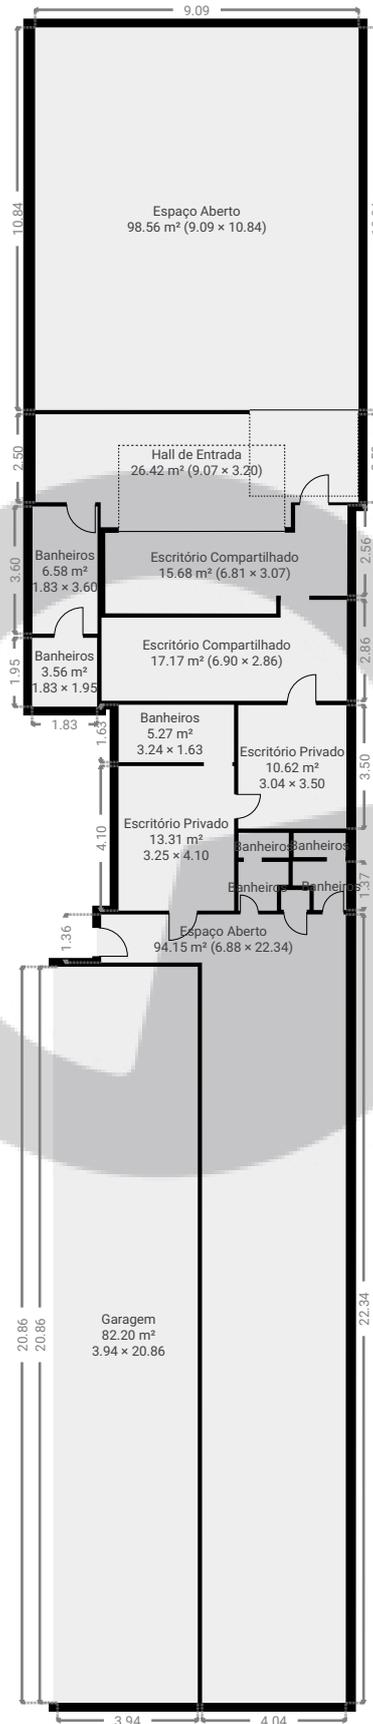

ESTA PLANTA É FORNECIDA SEM QUALQUER TIPO DE GARANTIA E PRECISÃO DE MEDIDAS.

0 2 4 6 8 10m

1:214

Page 1/1