


Meu novo projeto

Rua Caraíbas, 05020-000, São Paulo, BR
ÁREA TOTAL: 25.58 m² • ÁREA DE MORADIA: 25.58 m² • PISOS: 1 • CÔMODOS: 2



▼ Andar Térreo

ÁREA TOTAL: 25.58 m² • ÁREA DE MORADIA: 25.58 m² • CÔMODOS: 2

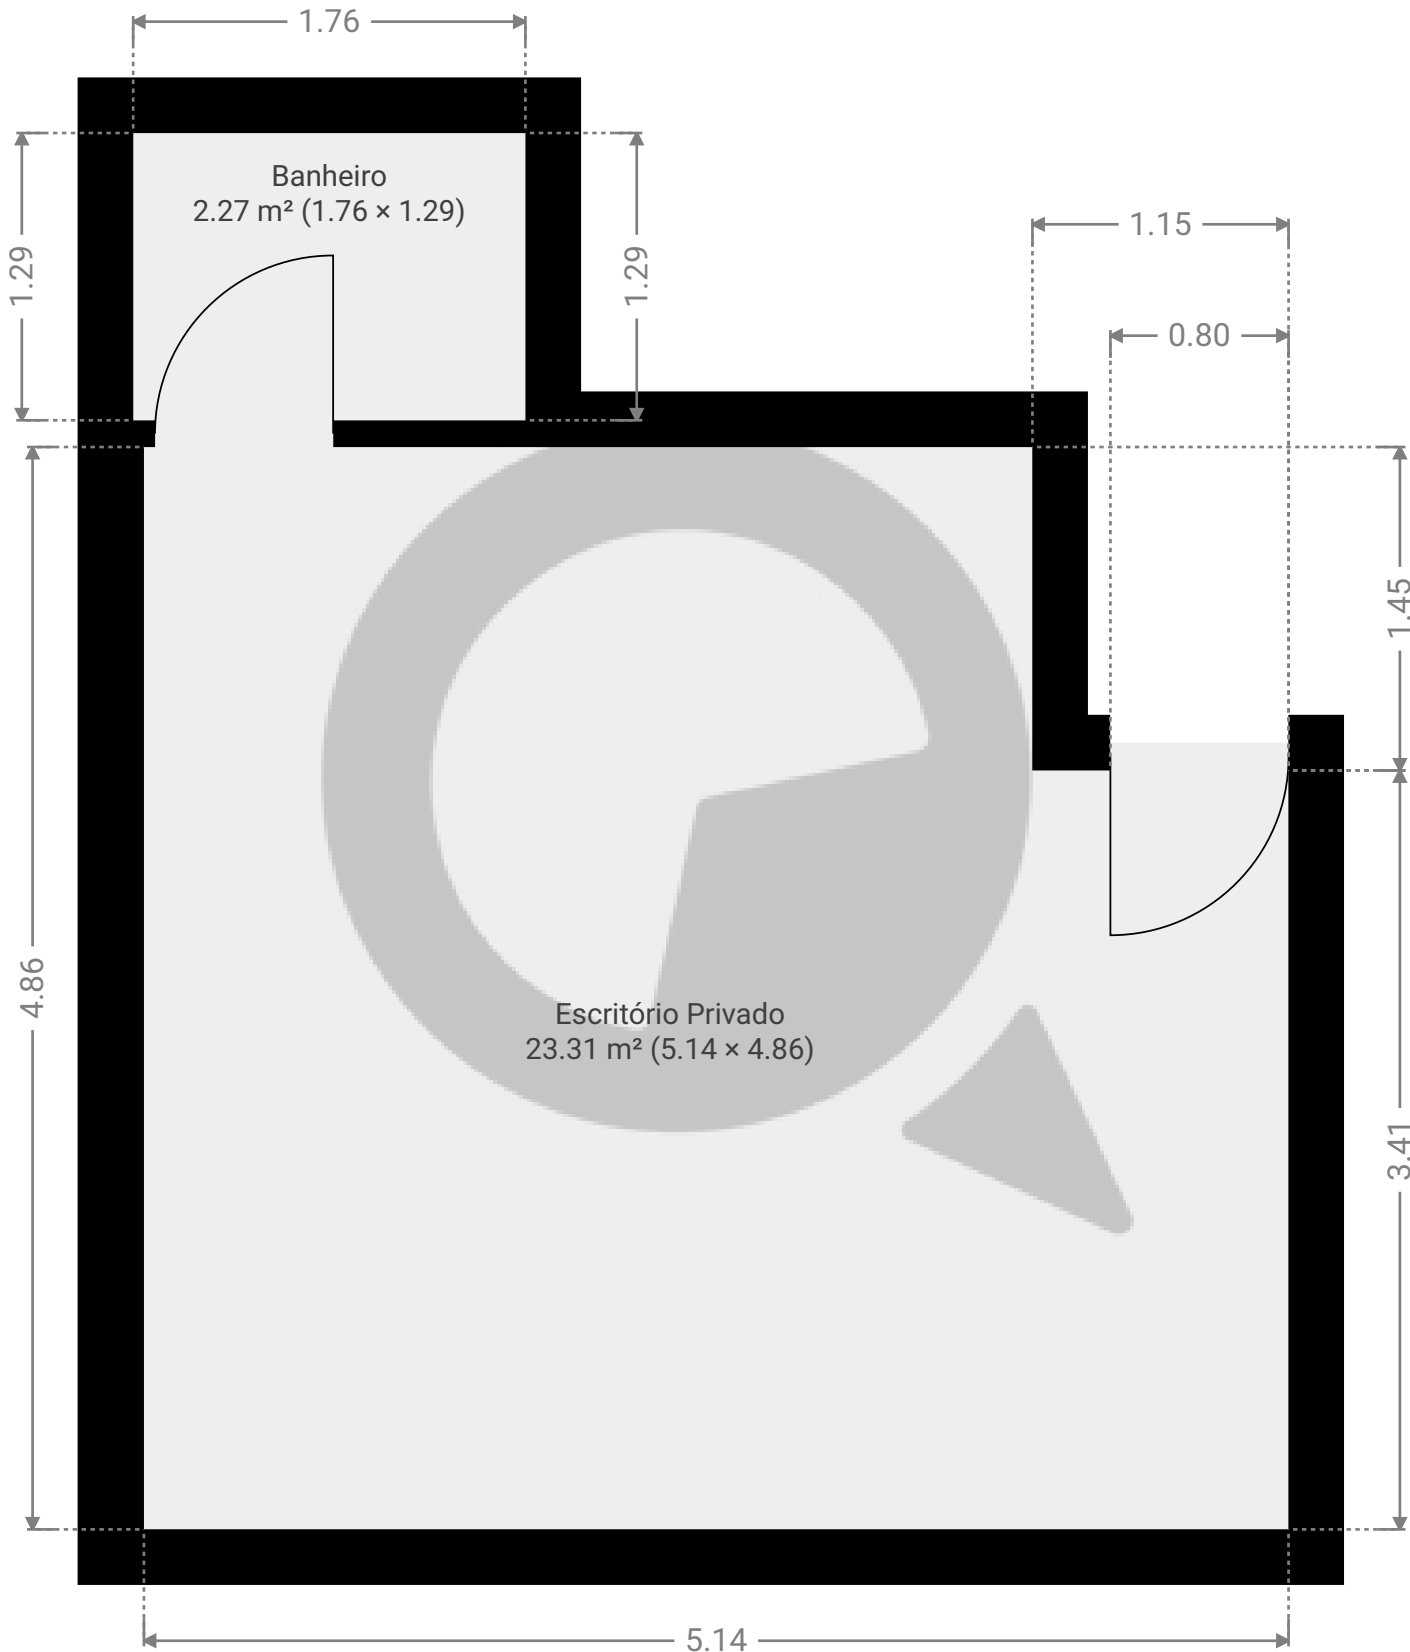

ESTA PLANTA É FORNECIDA SEM QUALQUER TIPO DE GARANTIA E PRECISÃO DE MEDIDAS.



1:34

Page 1/1