

▼ Andar Térreo

ÁREA TOTAL: 194.86 m² • ÁREA DE MORADIA: 194.86 m² • CÔMODOS: 9




ESTA PLANTA É FORNECIDA SEM QUALQUER TIPO DE GARANTIA E PRECISÃO DE MEDIDAS.




▼ 1º Piso

ÁREA TOTAL: 196.66 m² • ÁREA DE MORADIA: 196.66 m² • CÔMODOS: 5

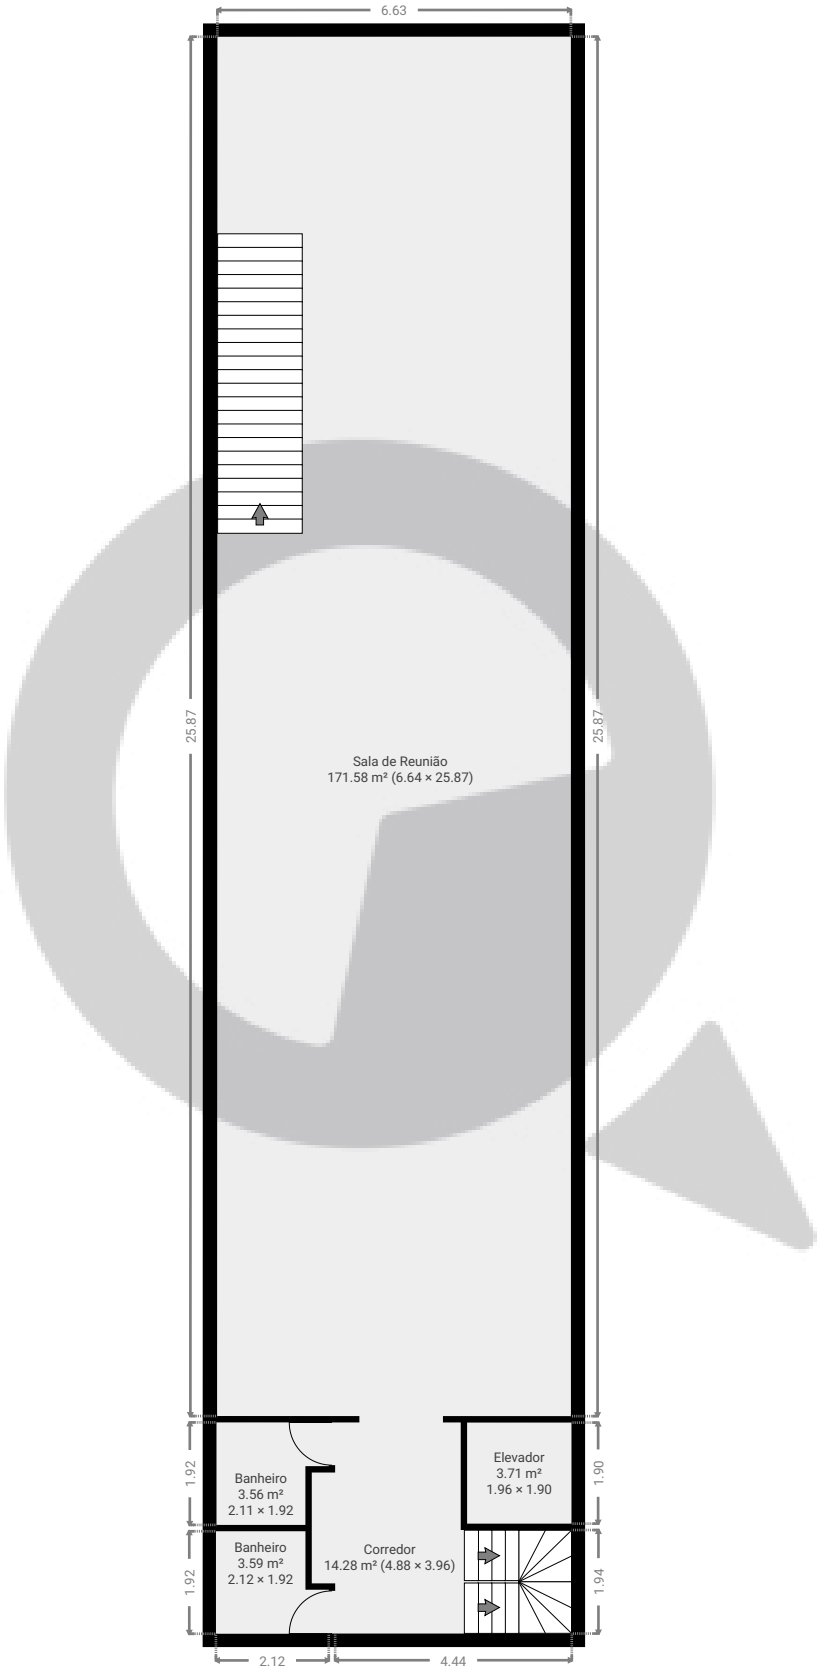

ESTA PLANTA É FORNECIDA SEM QUALQUER TIPO DE GARANTIA E PRECISÃO DE MEDIDAS.

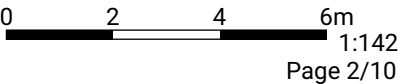

▼ 2º Piso

ÁREA TOTAL: 196.66 m² • ÁREA DE MORADIA: 196.66 m² • CÔMODOS: 5




ESTA PLANTA É FORNECIDA SEM QUALQUER TIPO DE GARANTIA E PRECISÃO DE MEDIDAS.

0 2 4 6m
1:142
Page 3/10

▼ 3º Piso

ÁREA TOTAL: 196.66 m² • ÁREA DE MORADIA: 196.66 m² • CÔMODOS: 5

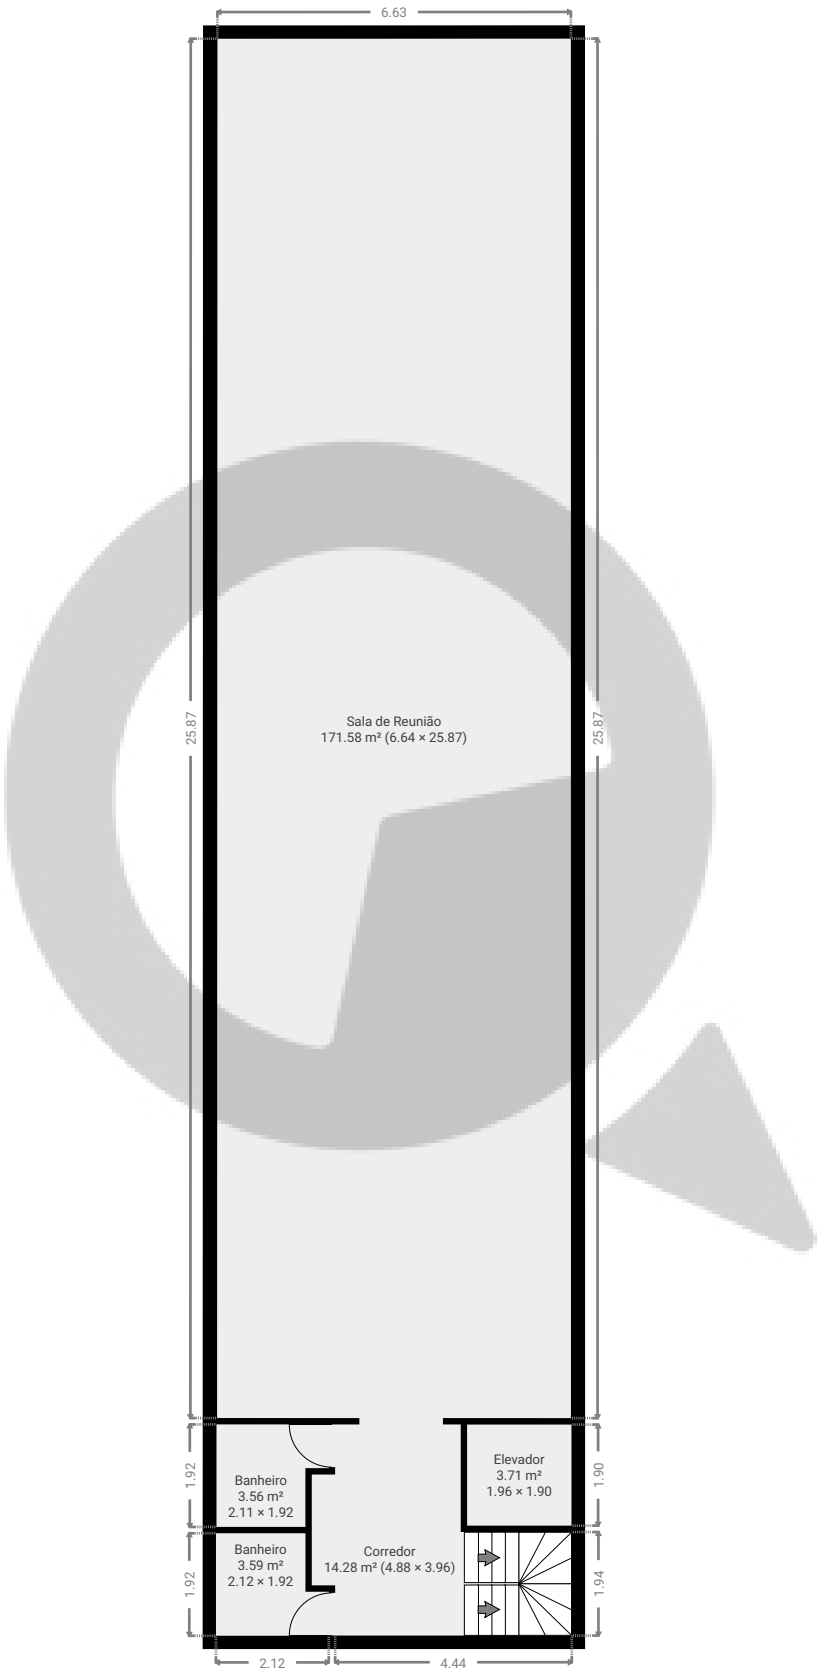


ESTA PLANTA É FORNECIDA SEM QUALQUER TIPO DE GARANTIA E PRECISÃO DE MEDIDAS.




▼ 4º Piso

ÁREA TOTAL: 196.66 m² • ÁREA DE MORADIA: 196.66 m² • CÔMODOS: 5

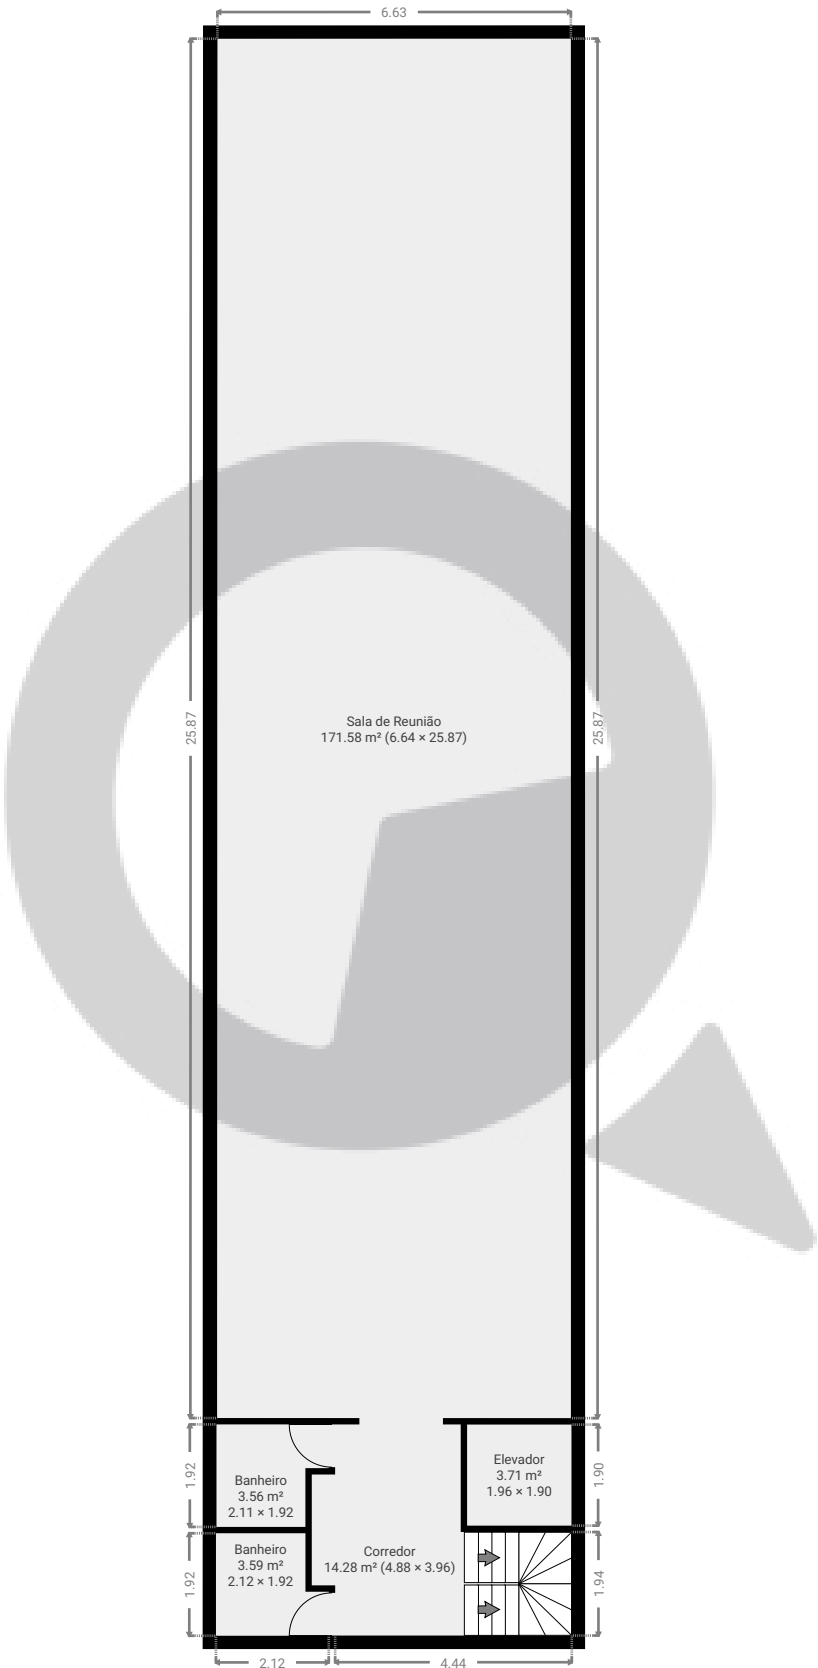

ESTA PLANTA É FORNECIDA SEM QUALQUER TIPO DE GARANTIA E PRECISÃO DE MEDIDAS.

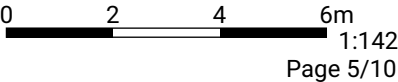

▼ 5º Piso

ÁREA TOTAL: 196.66 m² • ÁREA DE MORADIA: 196.66 m² • CÔMODOS: 5



ESTA PLANTA É FORNECIDA SEM QUALQUER TIPO DE GARANTIA E PRECISÃO DE MEDIDAS.

0 2 4 6m
1:142
Page 6/10

▼ 6º Piso

ÁREA TOTAL: 196.66 m² • ÁREA DE MORADIA: 196.66 m² • CÔMODOS: 5




ESTA PLANTA É FORNECIDA SEM QUALQUER TIPO DE GARANTIA E PRECISÃO DE MEDIDAS.


0 2 4 6m
1:142
Page 7/10

7º Piso

ÁREA TOTAL: 196.66 m² • ÁREA DE MORADIA: 196.66 m² • CÔMODOS: 5

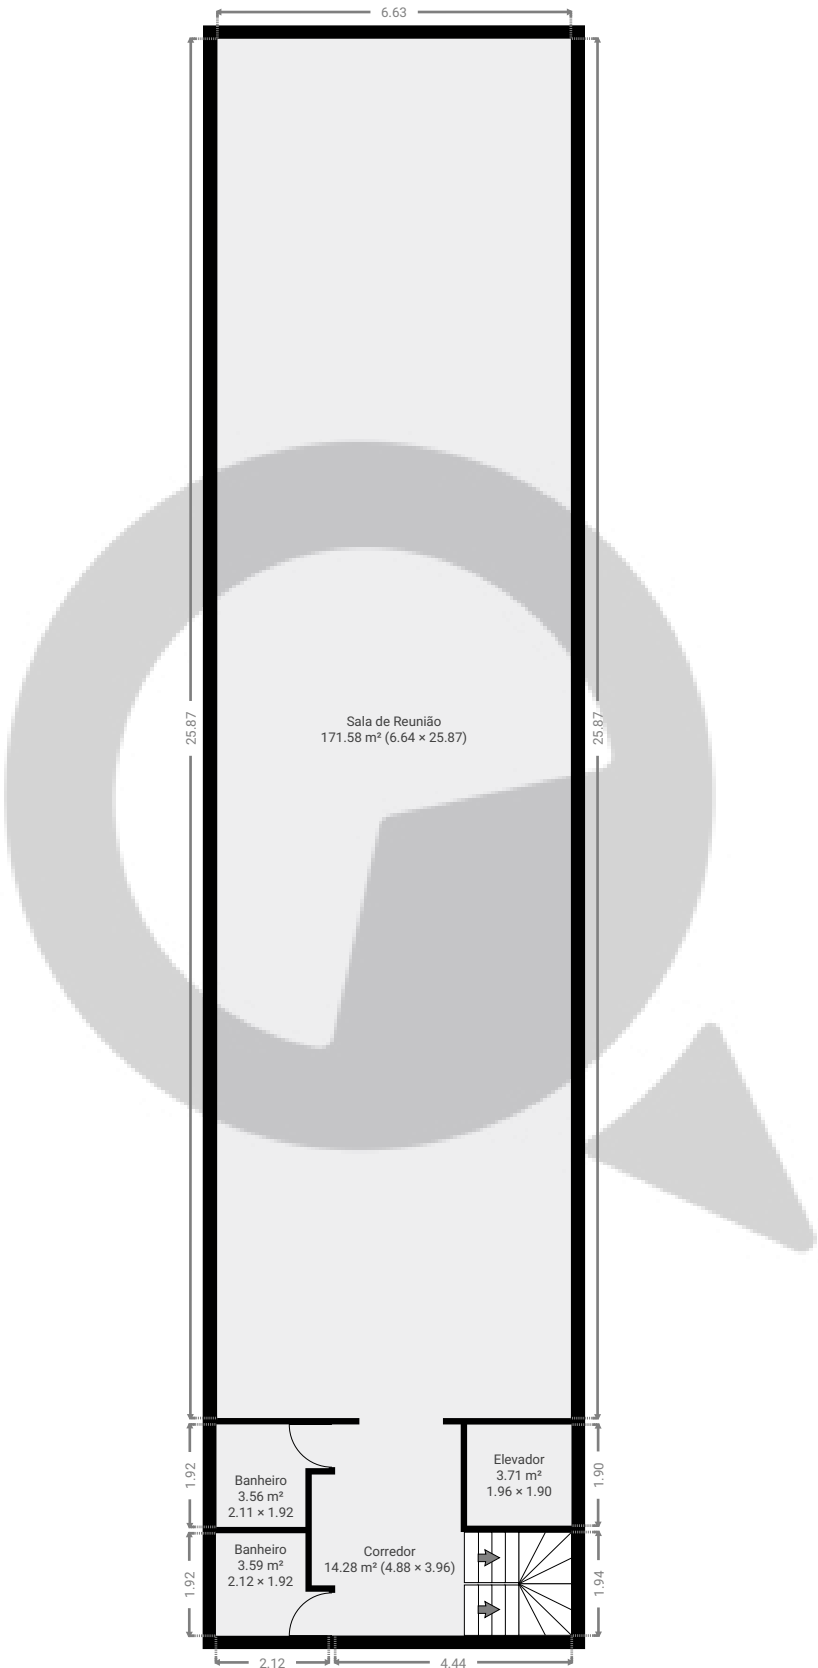


ESTA PLANTA É FORNECIDA SEM QUALQUER TIPO DE GARANTIA E PRECISÃO DE MEDIDAS.

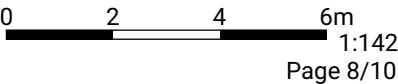

▼ 8º Piso

ÁREA TOTAL: 204.96 m² • ÁREA DE MORADIA: 204.96 m² • CÔMODOS: 7

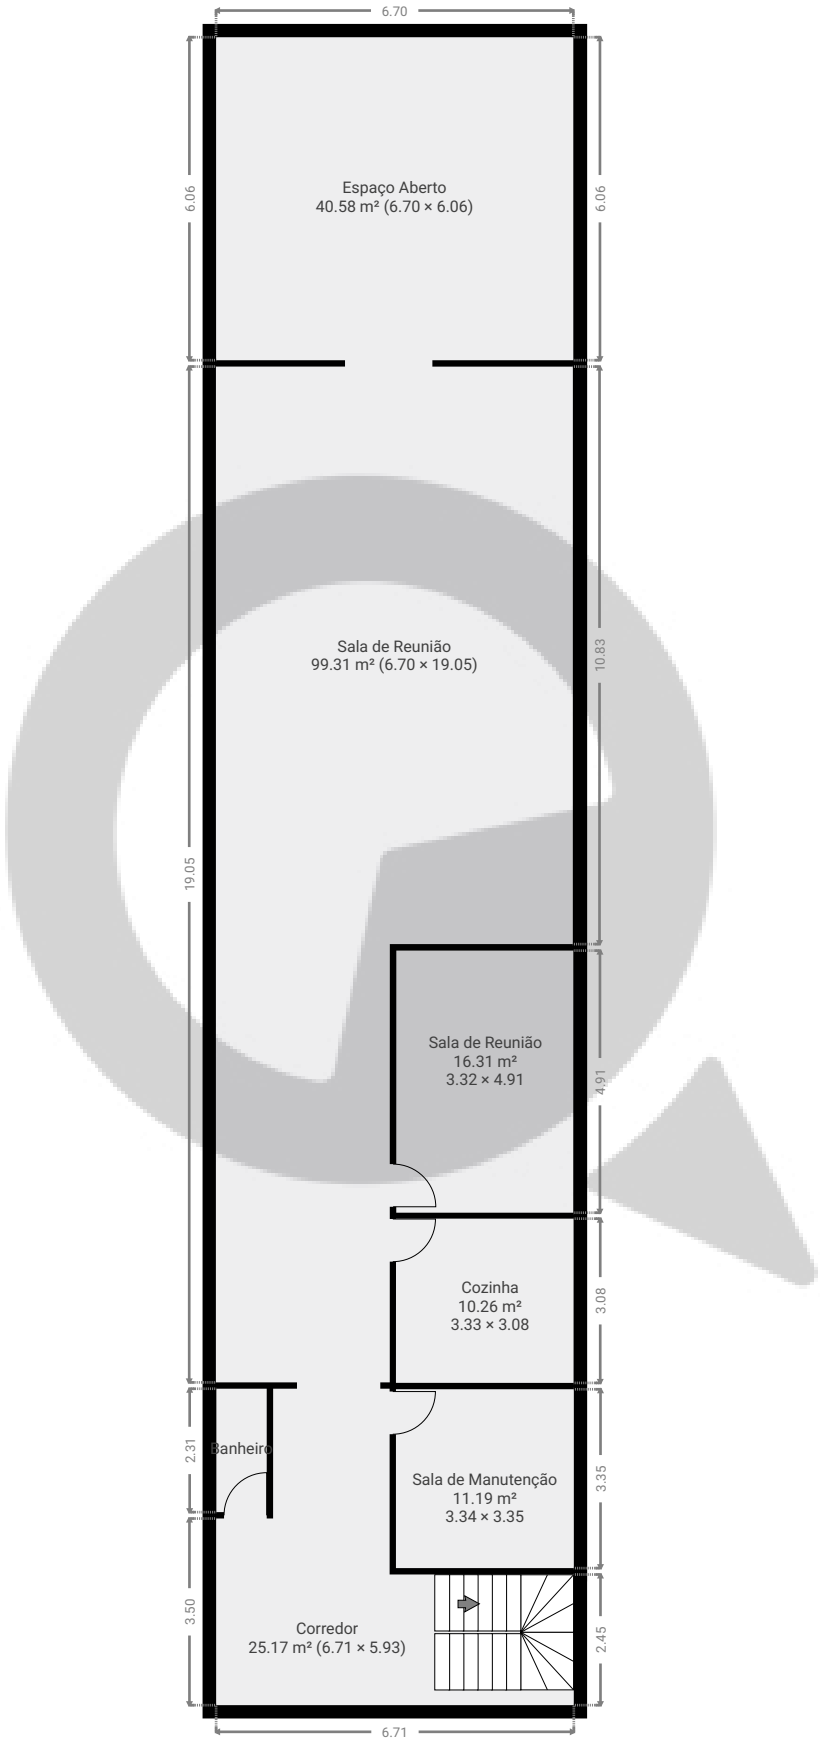


ESTA PLANTA É FORNECIDA SEM QUALQUER TIPO DE GARANTIA E PRECISÃO DE MEDIDAS.



▼ Cave

ÁREA TOTAL: 196.29 m² • ÁREA DE MORADIA: 196.29 m² • CÔMODOS: 4

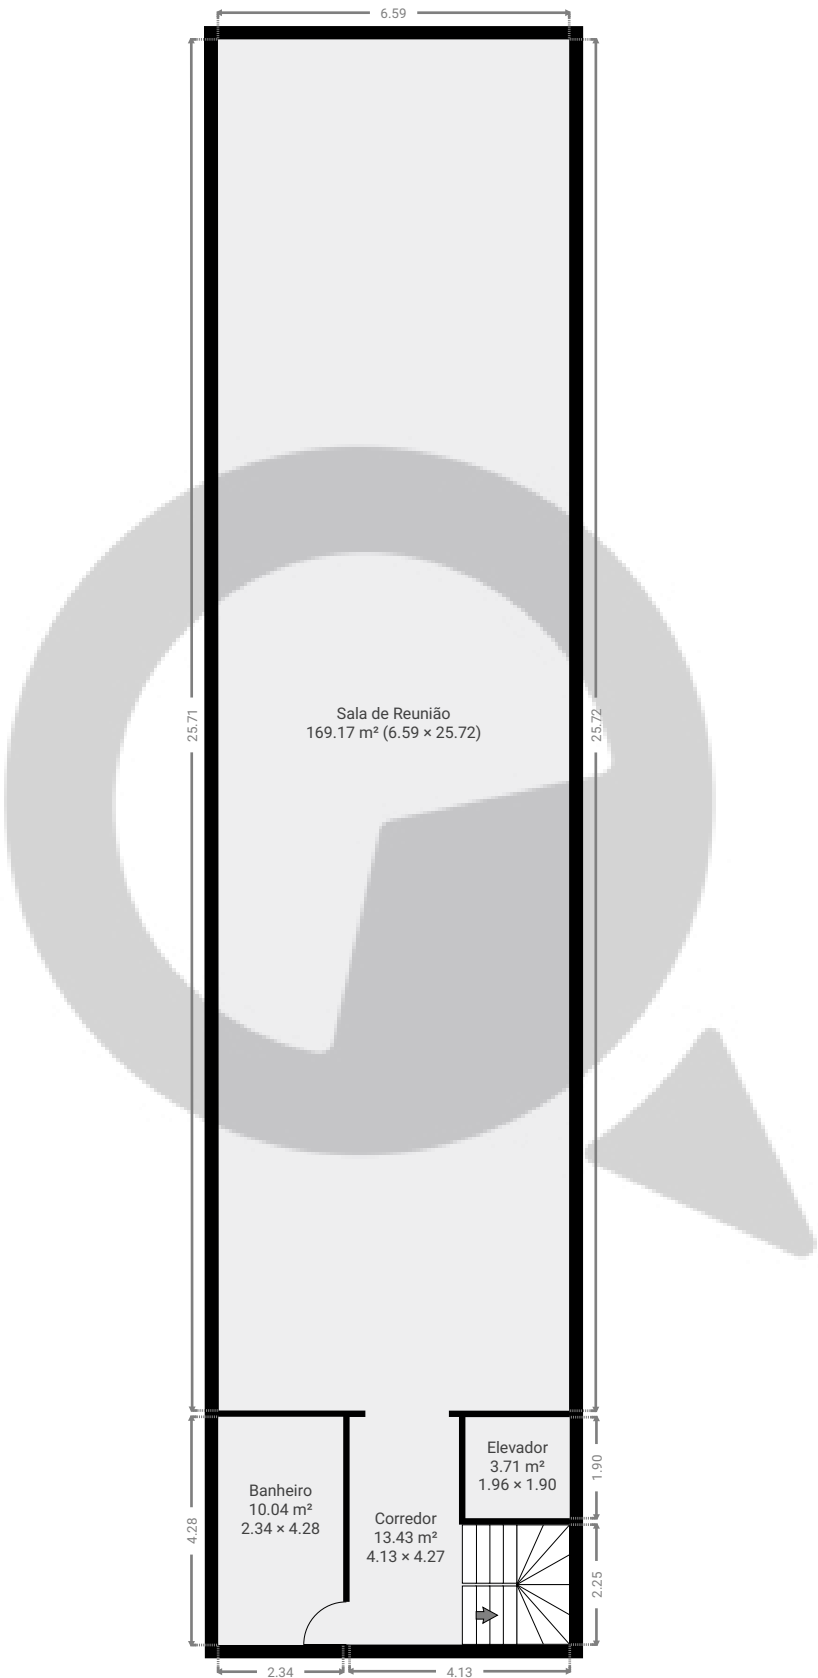

ESTA PLANTA É FORNECIDA SEM QUALQUER TIPO DE GARANTIA E PRECISÃO DE MEDIDAS.

