



▼ Andar Térreo

ÁREA TOTAL: 26.64 m² • ÁREA DE MORADIA: 26.64 m² • CÔMODOS: 2

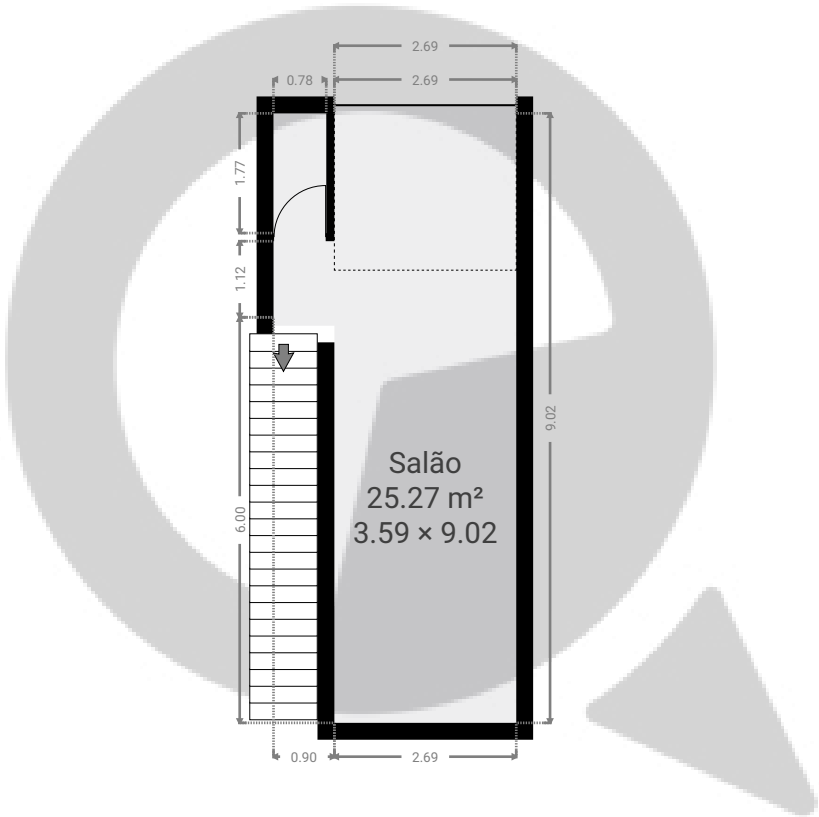


ESTA PLANTA É FORNECIDA SEM QUALQUER TIPO DE GARANTIA E PRECISÃO DE MEDIDAS.

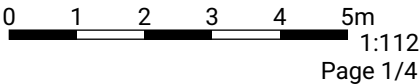


▼ 1º Piso

ÁREA TOTAL: 82.44 m² • ÁREA DE MORADIA: 82.44 m² • CÔMODOS: 4

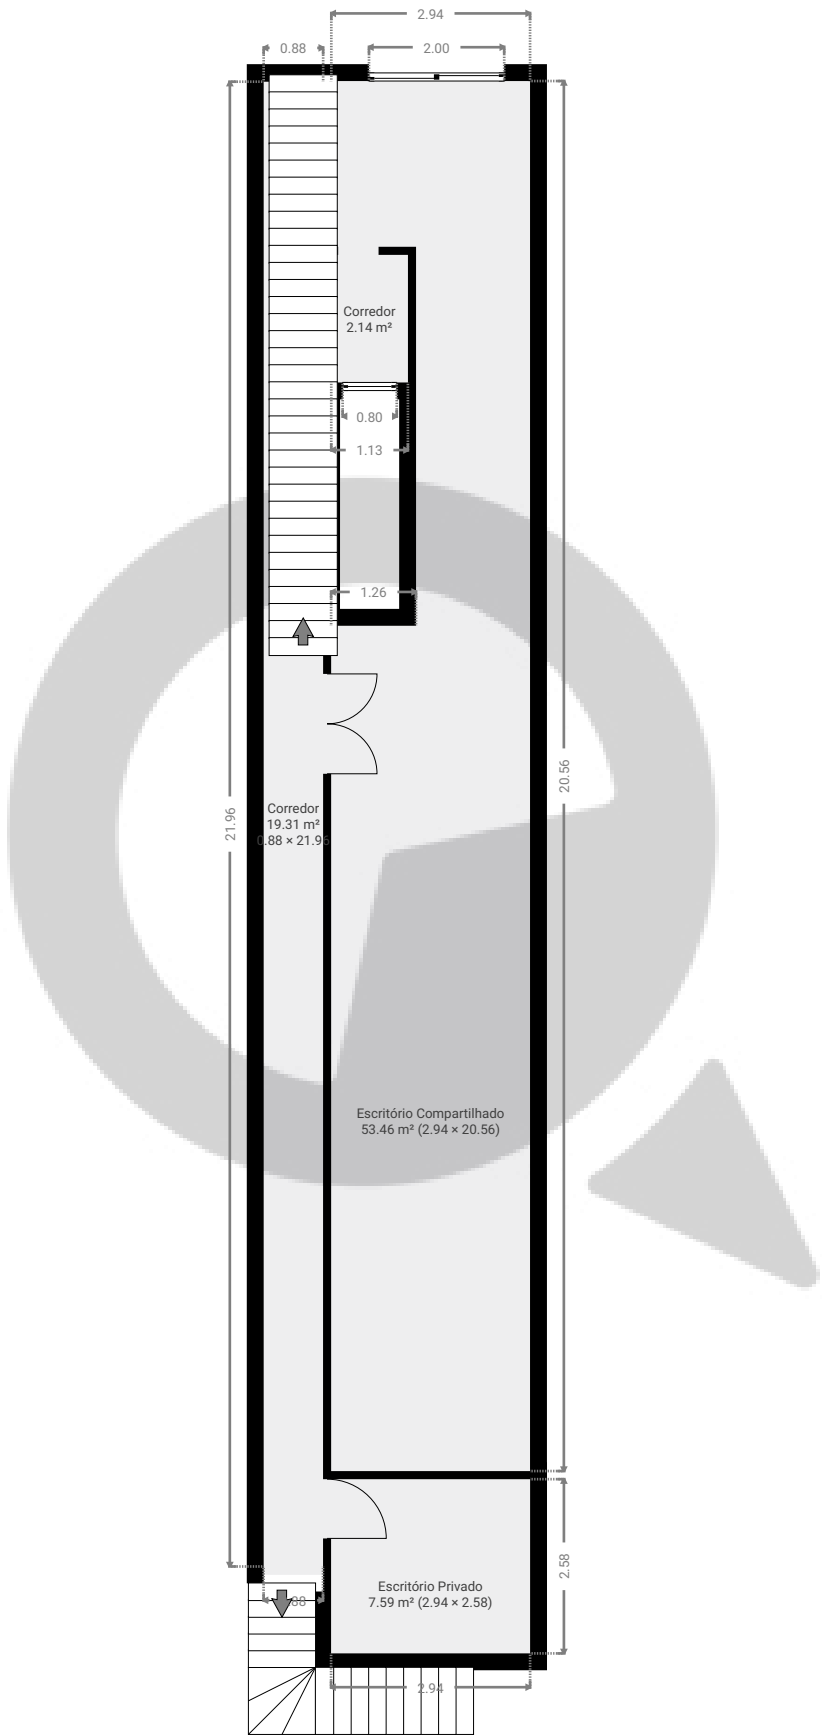


ESTA PLANTA É FORNECIDA SEM QUALQUER TIPO DE GARANTIA E PRECISÃO DE MEDIDAS.

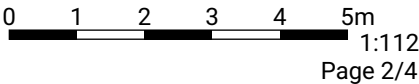


▼ 2º Piso

ÁREA TOTAL: 72.65 m² • ÁREA DE MORADIA: 72.65 m² • CÔMODOS: 5

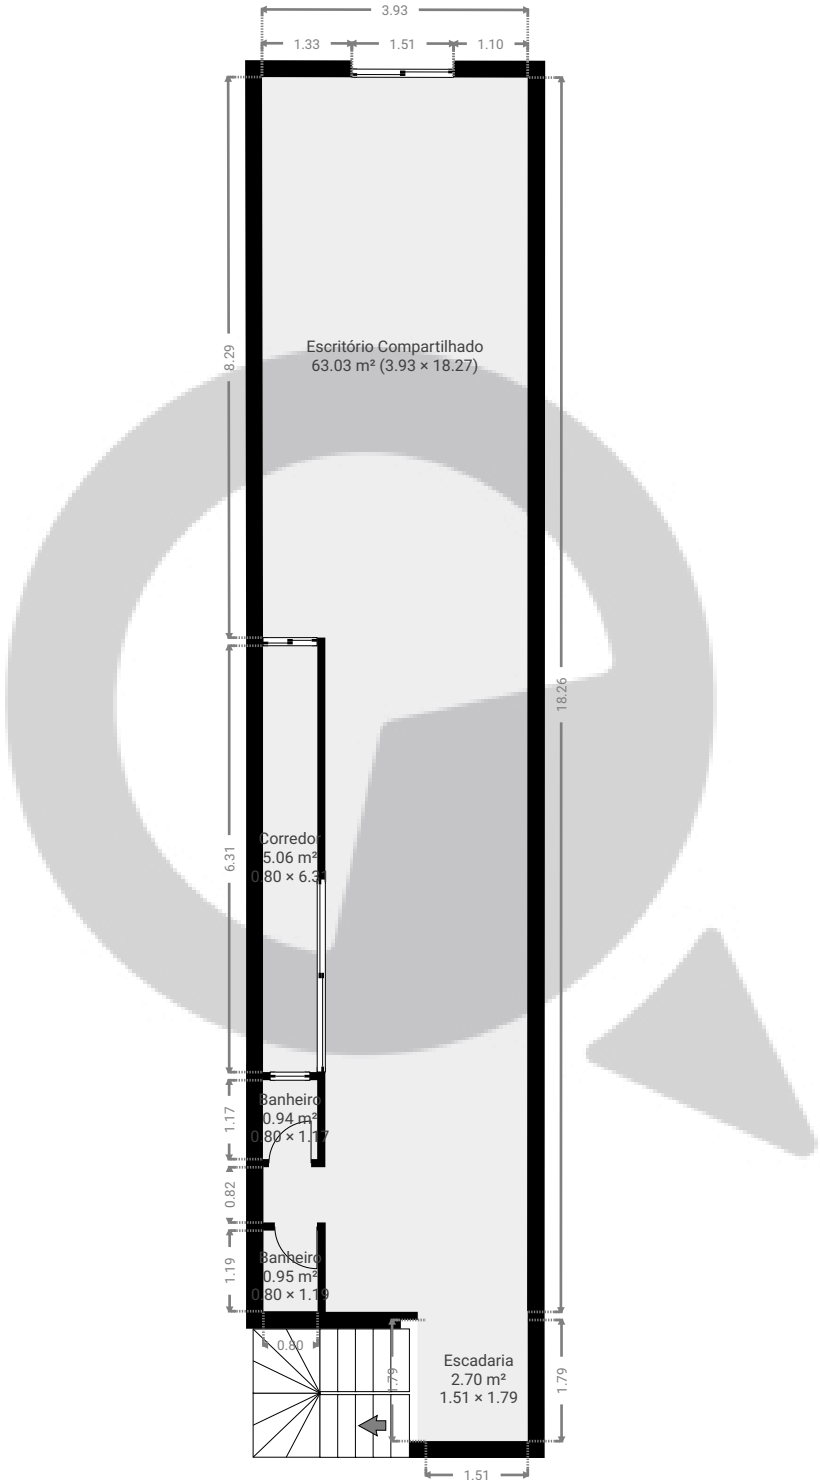


ESTA PLANTA É FORNECIDA SEM QUALQUER TIPO DE GARANTIA E PRECISÃO DE MEDIDAS.

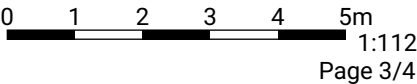

▼ 3º Piso

ÁREA TOTAL: 80.18 m² • ÁREA DE MORADIA: 32.73 m² • CÔMODOS: 3

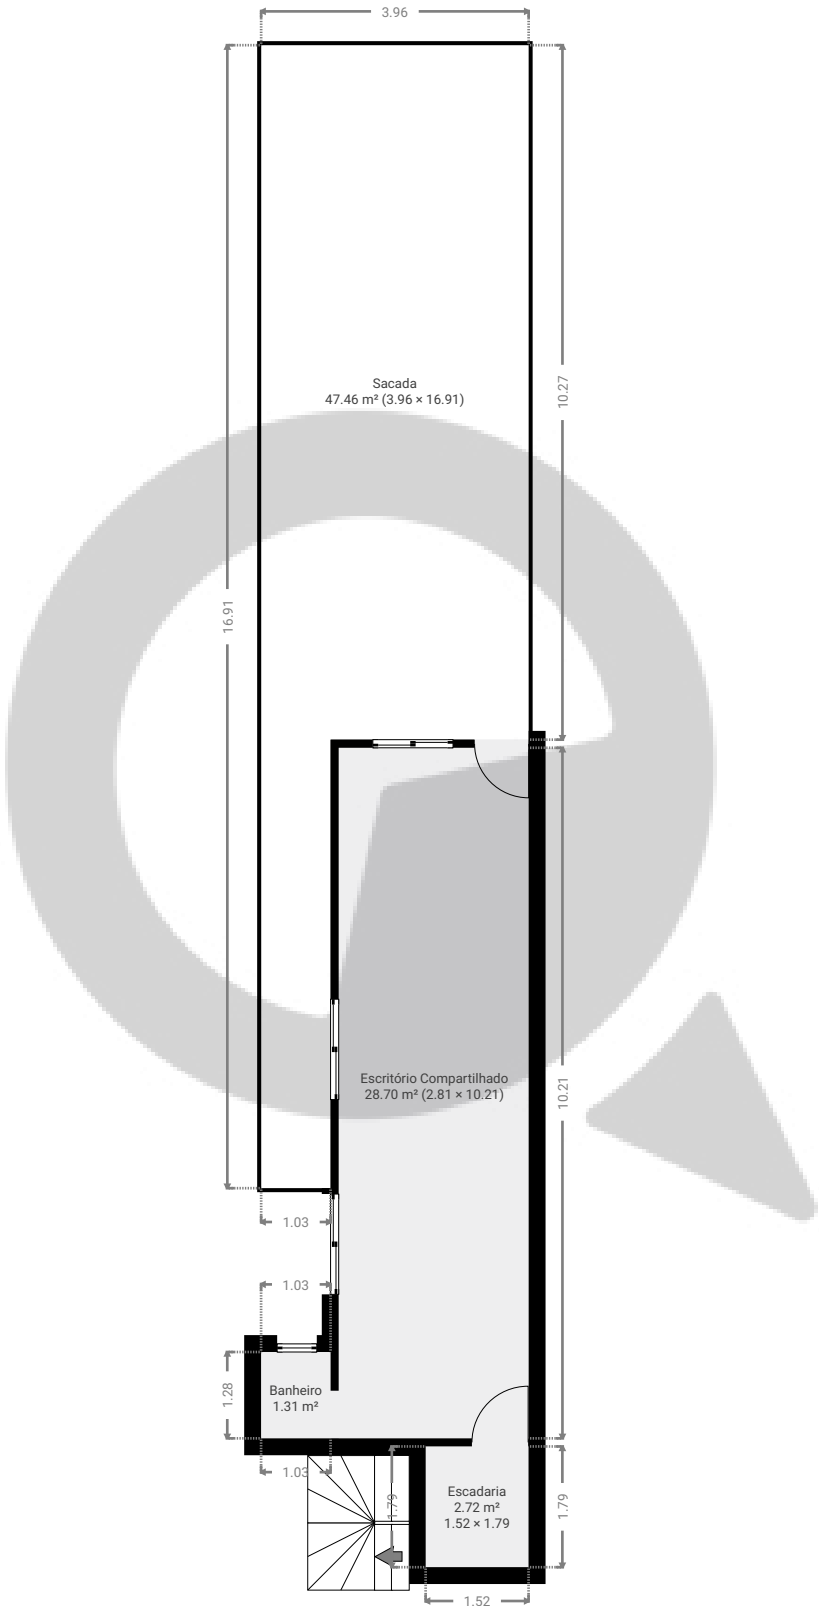

ESTA PLANTA É FORNECIDA SEM QUALQUER TIPO DE GARANTIA E PRECISÃO DE MEDIDAS.

