


▼ Andar Térreo

ÁREA TOTAL: 102.34 m² · ÁREA DE MORADIA: 76.28 m² · CÔMODOS: 5

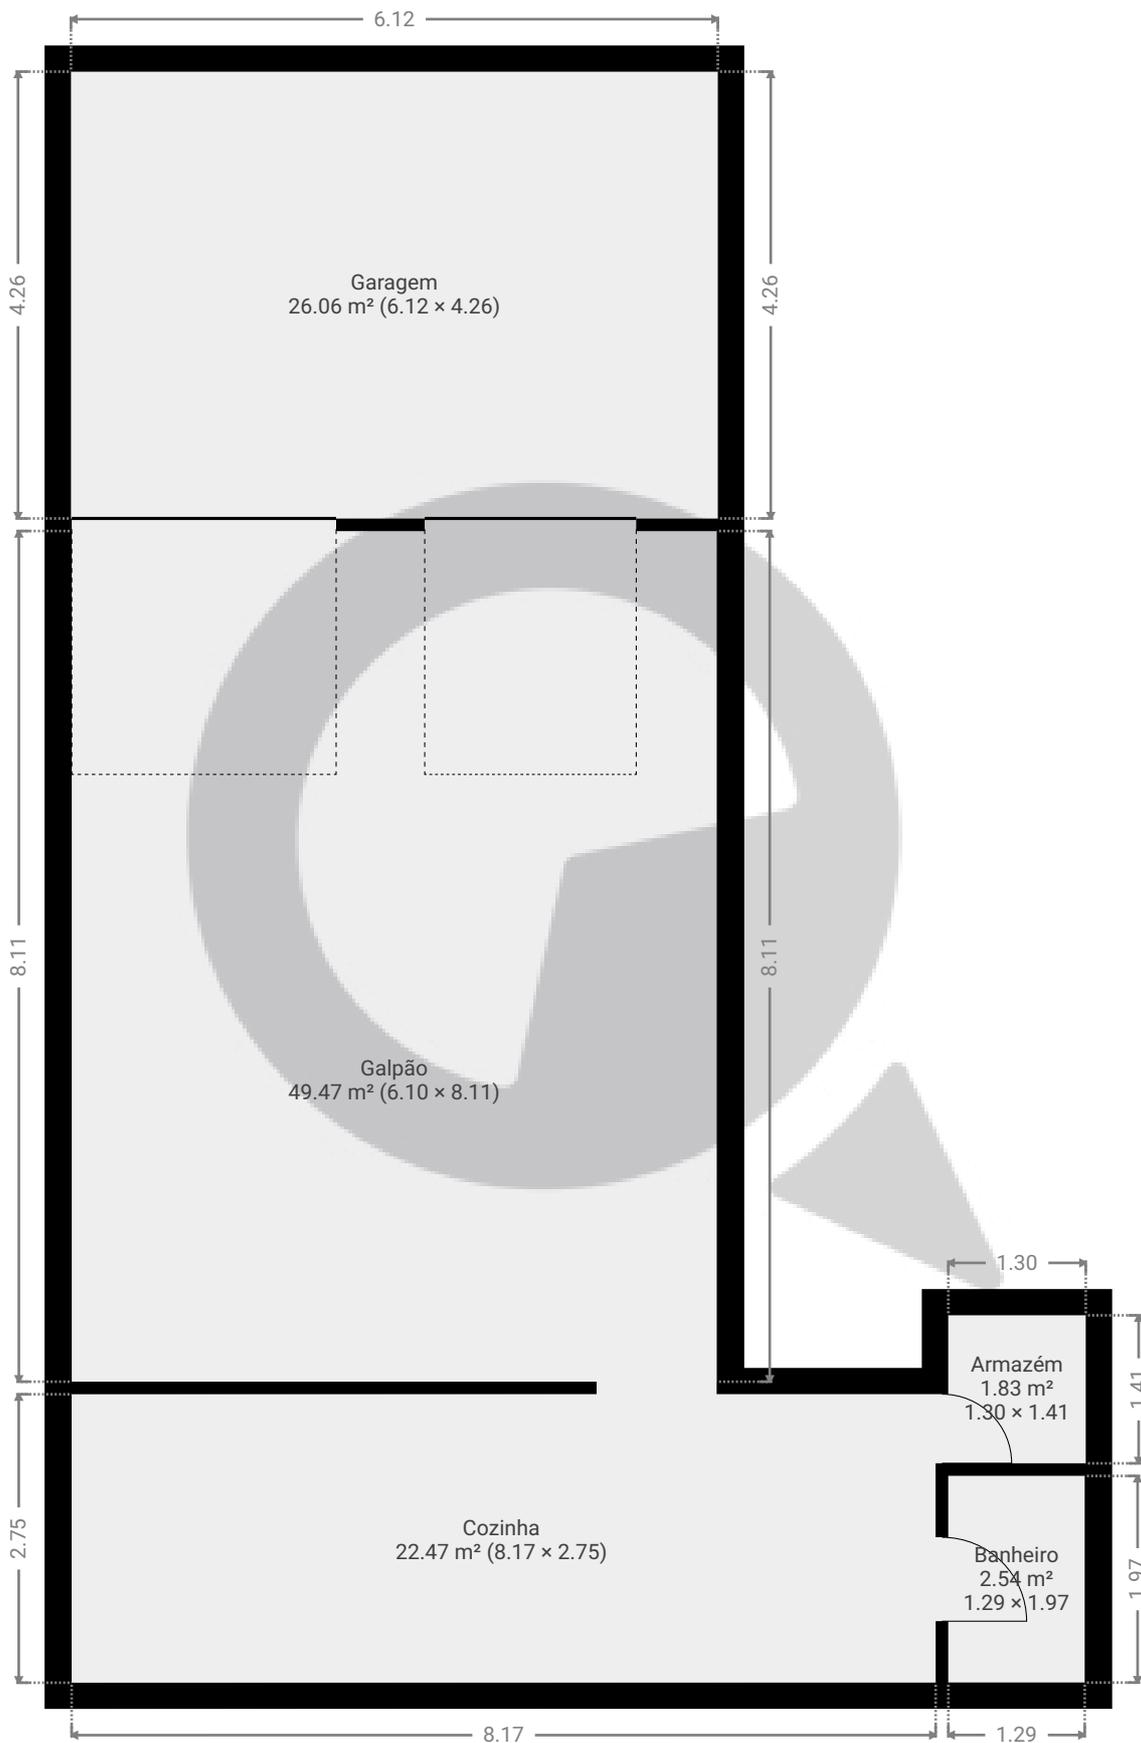

ESTA PLANTA É FORNECIDA SEM QUALQUER TIPO DE GARANTIA E PRECISÃO DE MEDIDAS.

