



▼ Andar Térreo

ÁREA TOTAL: 119.63 m² • ÁREA DE MORADIA: 89.63 m² • CÔMODOS: 6


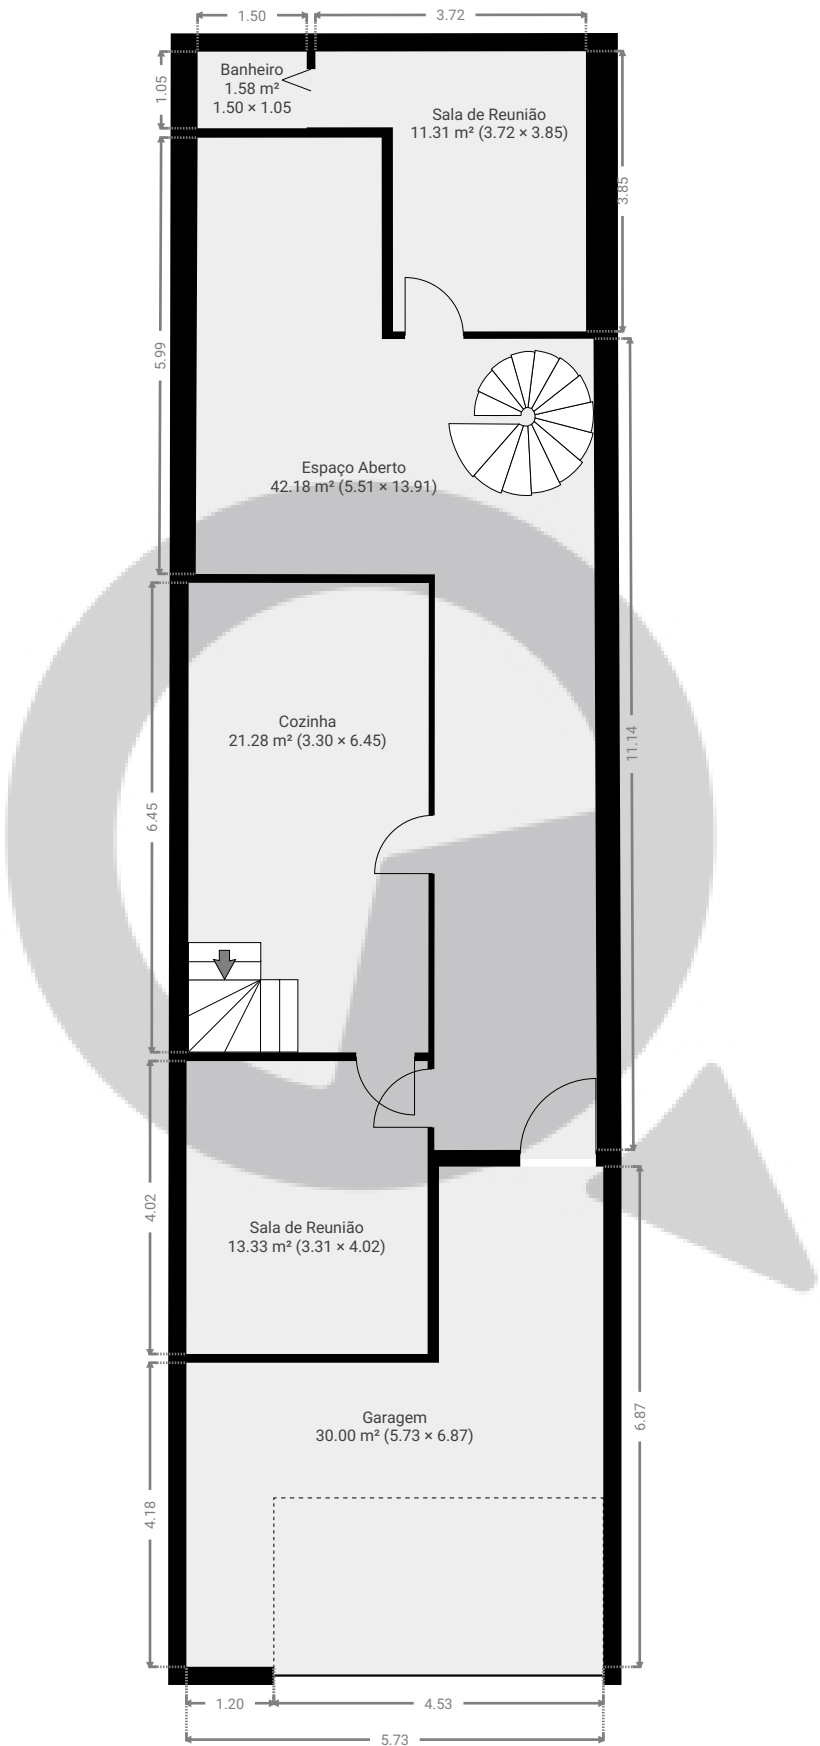


ESTA PLANTA É FORNECIDA SEM QUALQUER TIPO DE GARANTIA E PRECISÃO DE MEDIDAS.

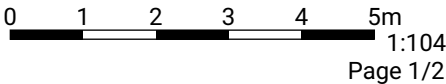

▼ 1º Piso

ÁREA TOTAL: 65.83 m² • ÁREA DE MORADIA: 65.83 m² • CÔMODOS: 8

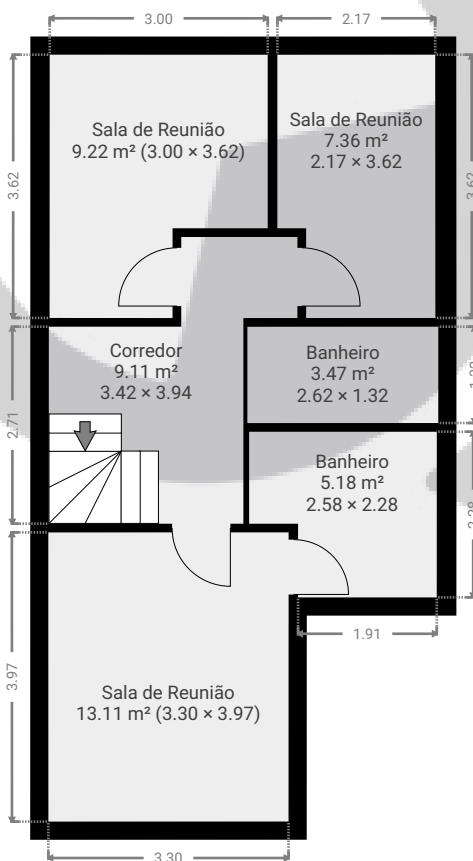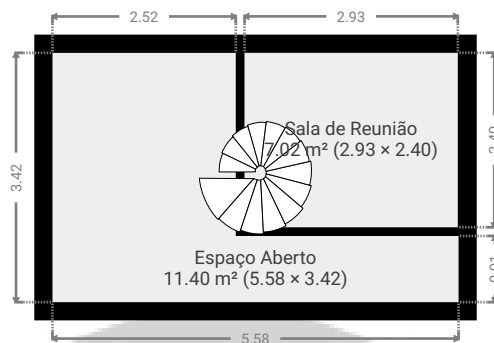

ESTA PLANTA É FORNECIDA SEM QUALQUER TIPO DE GARANTIA E PRECISÃO DE MEDIDAS.

0 1 2 3 4 5m
1:104
Page 2/2