

▼ Andar Térreo

ÁREA TOTAL: 182.83 m² • ÁREA DE MORADIA: 182.83 m² • CÔMODOS: 8




ESTA PLANTA É FORNECIDA SEM QUALQUER TIPO DE GARANTIA E PRECISÃO DE MEDIDAS.

0 2 4 6m
1:139
Page 1/2

▼ Cave

ÁREA TOTAL: 200.60 m² • ÁREA DE MORADIA: 200.60 m² • CÔMODOS: 4

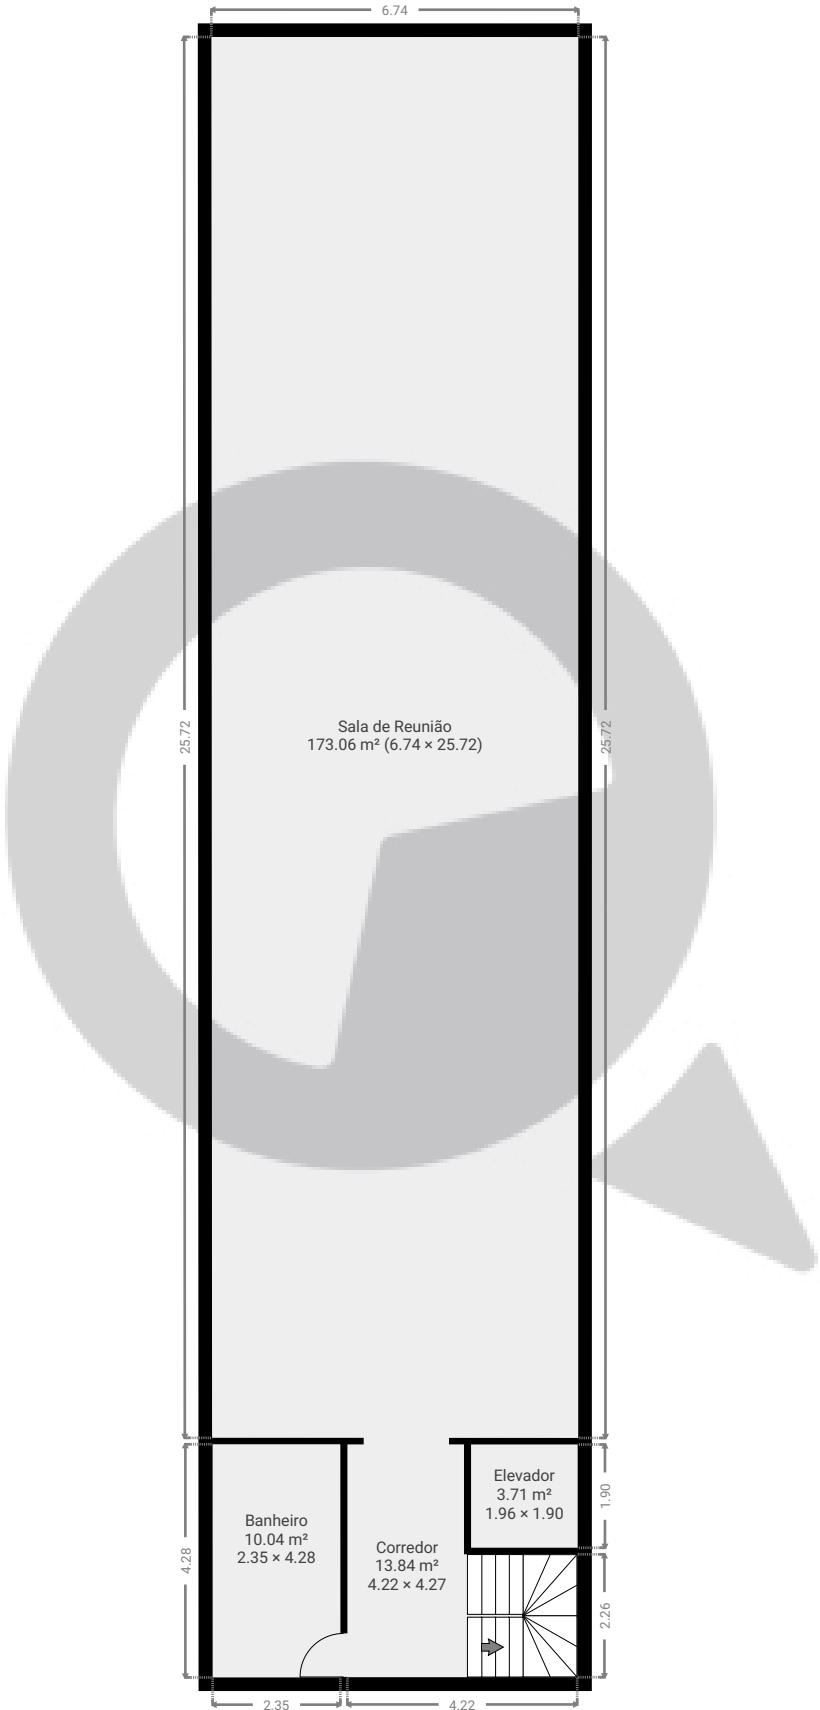

ESTA PLANTA É FORNECIDA SEM QUALQUER TIPO DE GARANTIA E PRECISÃO DE MEDIDAS.

