



▼ 1º Piso

ÁREA TOTAL: 7.90 m² • ÁREA DE MORADIA: 7.90 m² • CÔMODOS: 1

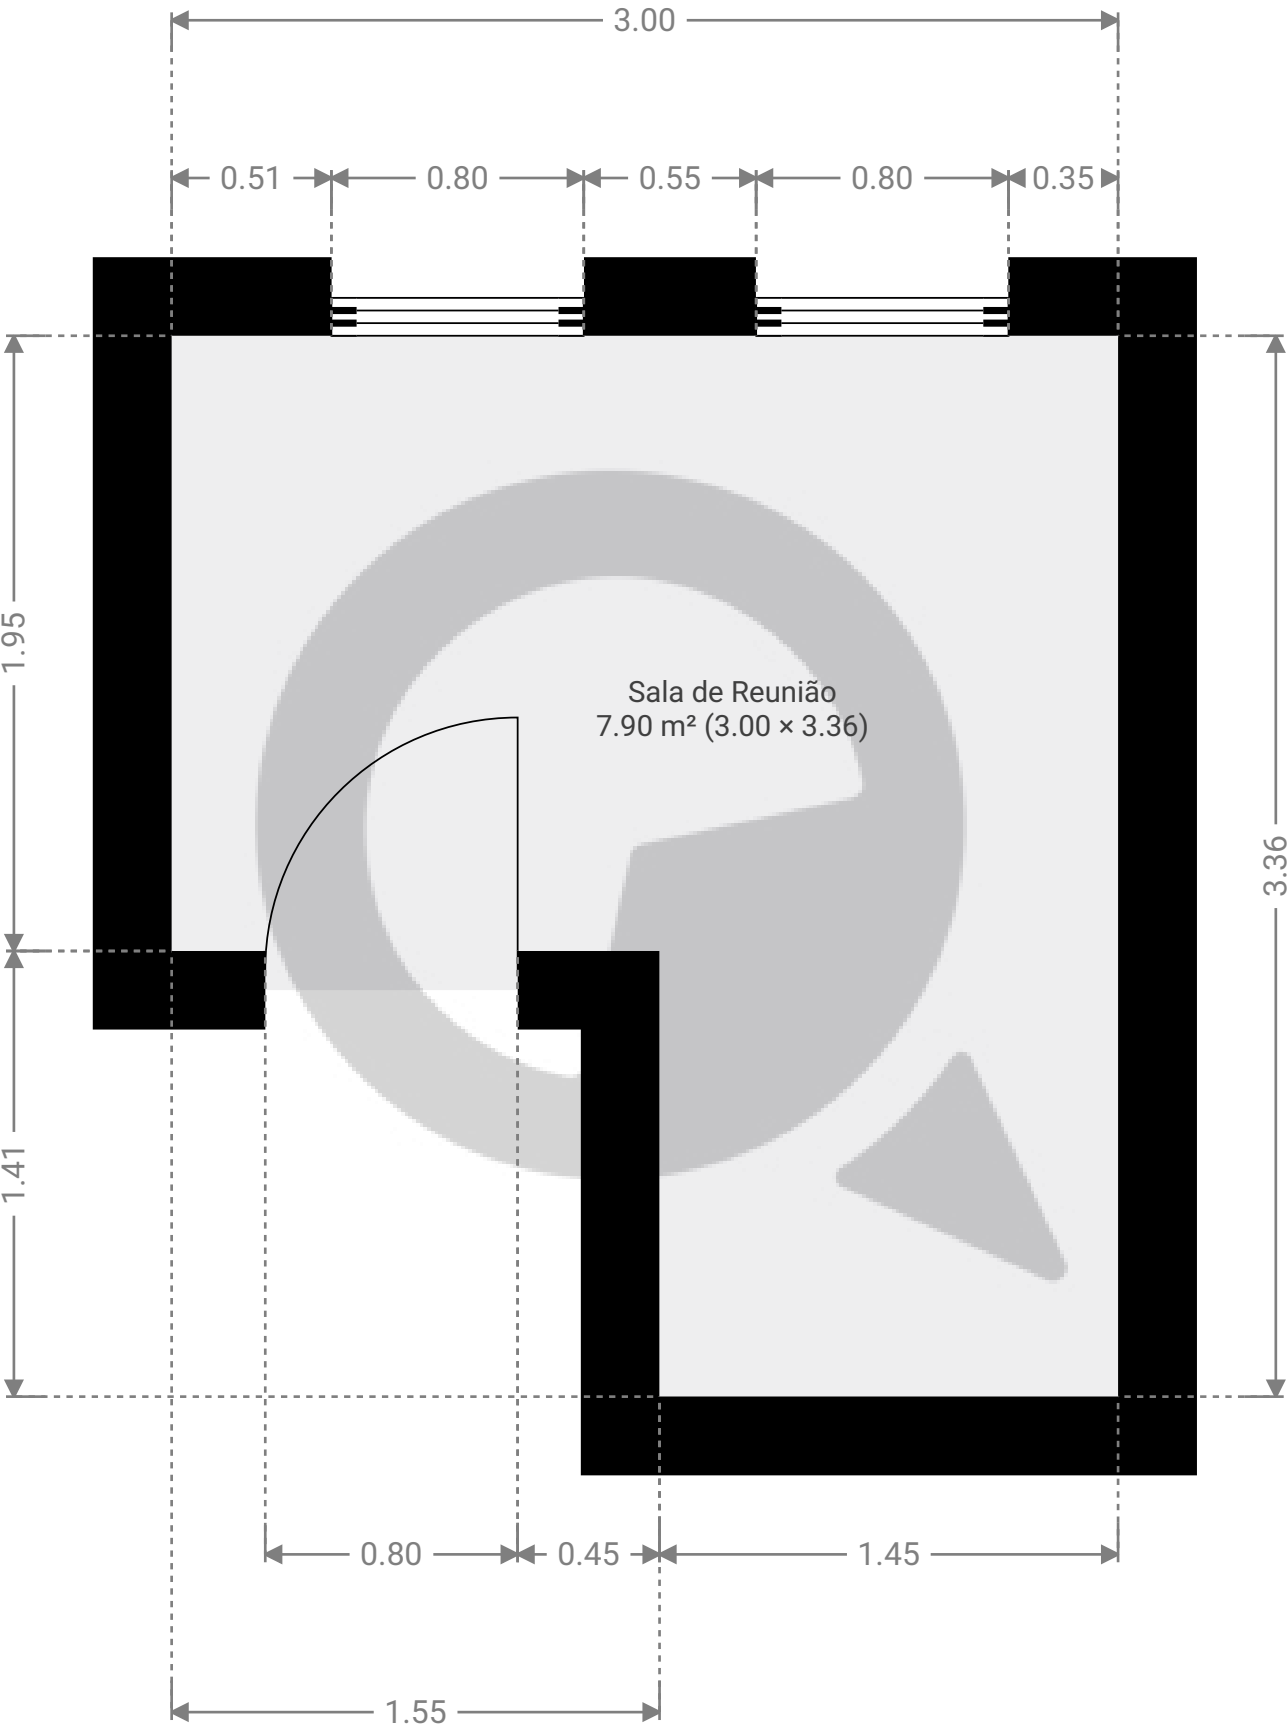

ESTA PLANTA É FORNECIDA SEM QUALQUER TIPO DE GARANTIA E PRECISÃO DE MEDIDAS.

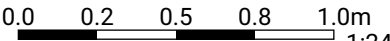

1:24

Page 1/1