


▼ Andar Térreo

ÁREA TOTAL: 66.66 m² • ÁREA DE MORADIA: 48.28 m² • CÔMODOS: 8

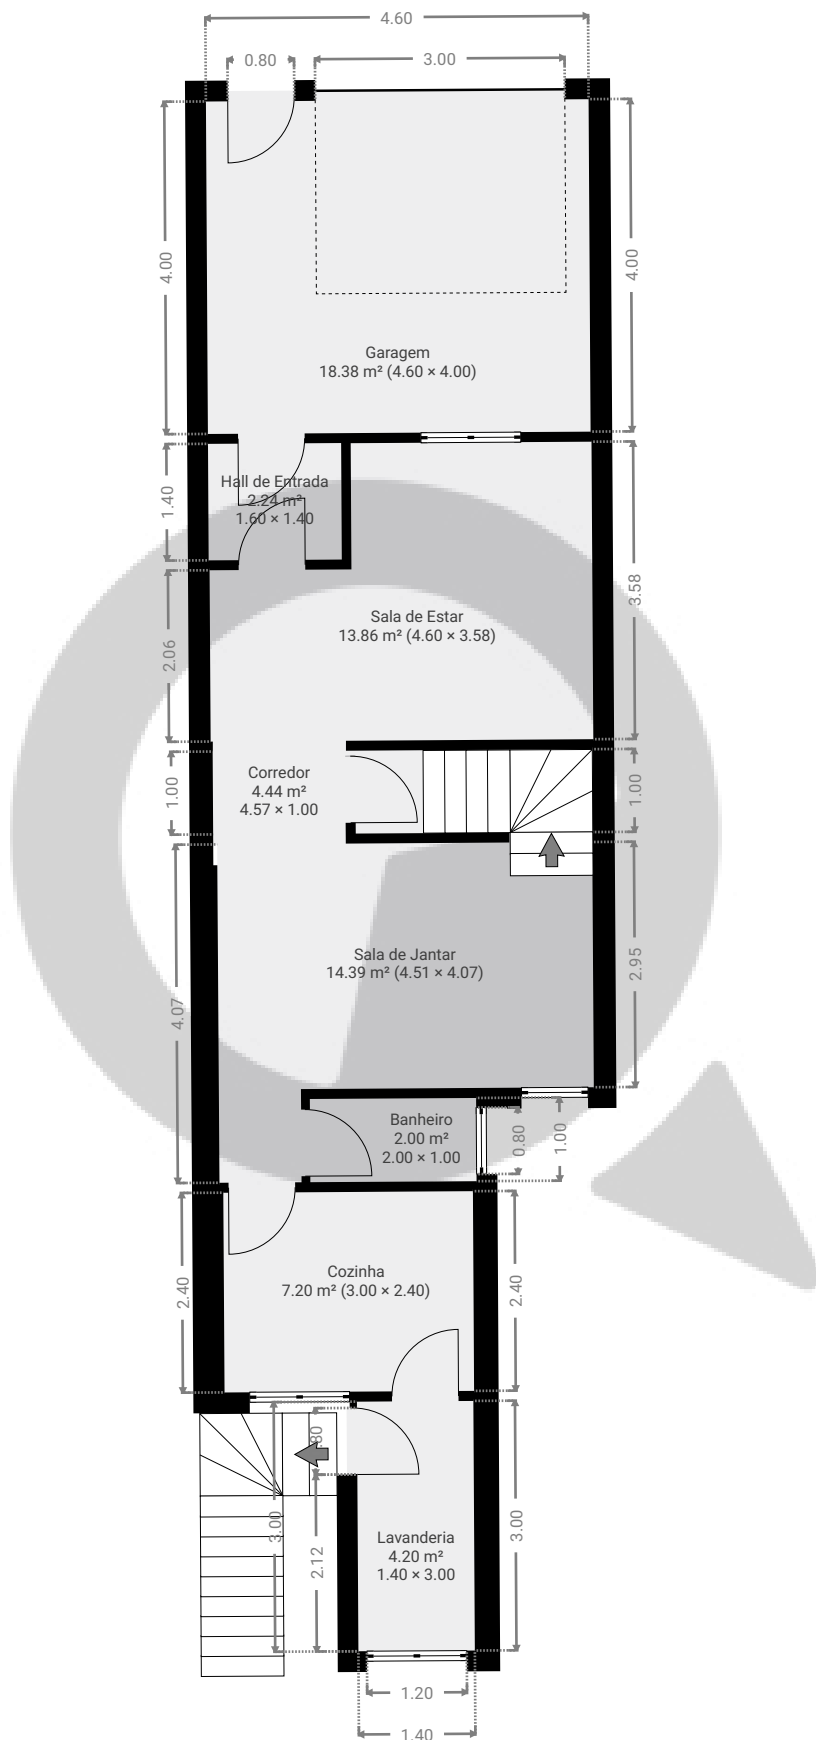


ESTA PLANTA É FORNECIDA SEM QUALQUER TIPO DE GARANTIA E PRECISÃO DE MEDIDAS.

0 1 2 3 4m
1:91
Page 1/3

▼ 1º Piso

ÁREA TOTAL: 44.84 m² • ÁREA DE MORADIA: 44.84 m² • CÔMODOS: 5

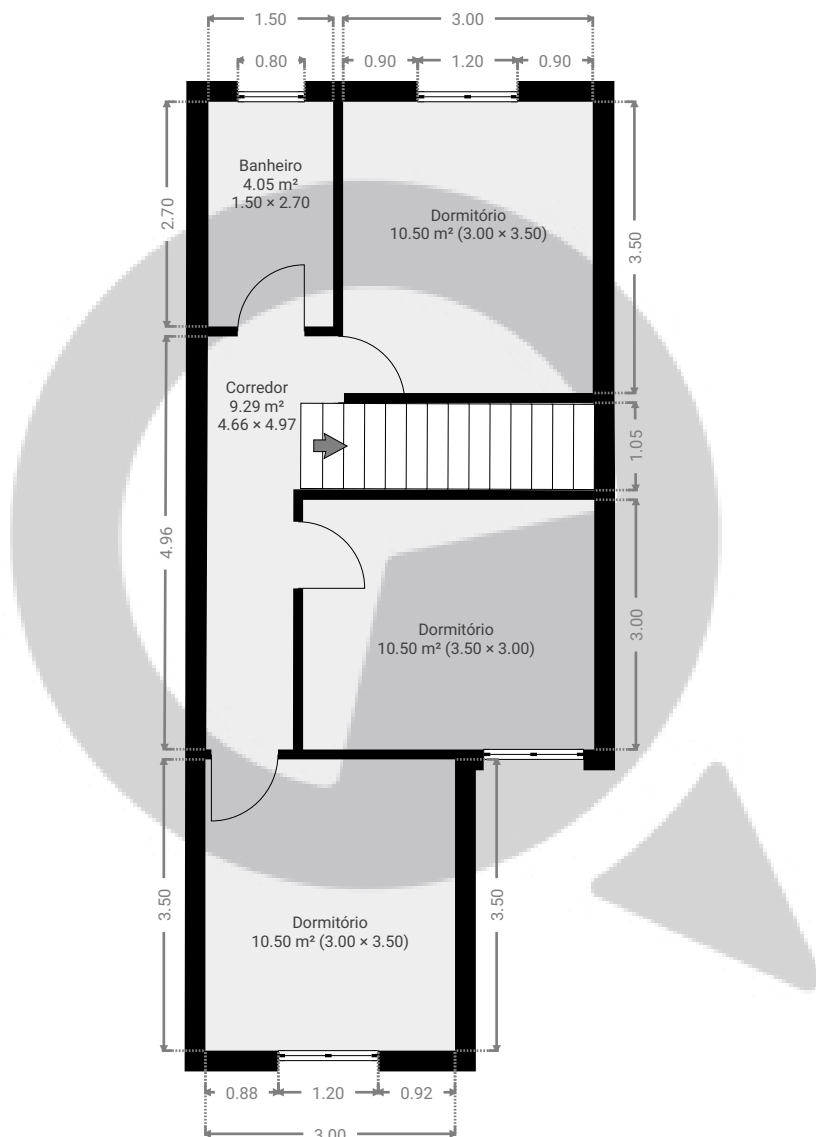


ESTA PLANTA É FORNECIDA SEM QUALQUER TIPO DE GARANTIA E PRECISÃO DE MEDIDAS.

0 1 2 3 4m
1:91
Page 2/3

▼ Cave

ÁREA TOTAL: 81.21 m² • ÁREA DE MORADIA: 53.17 m² • CÔMODOS: 5

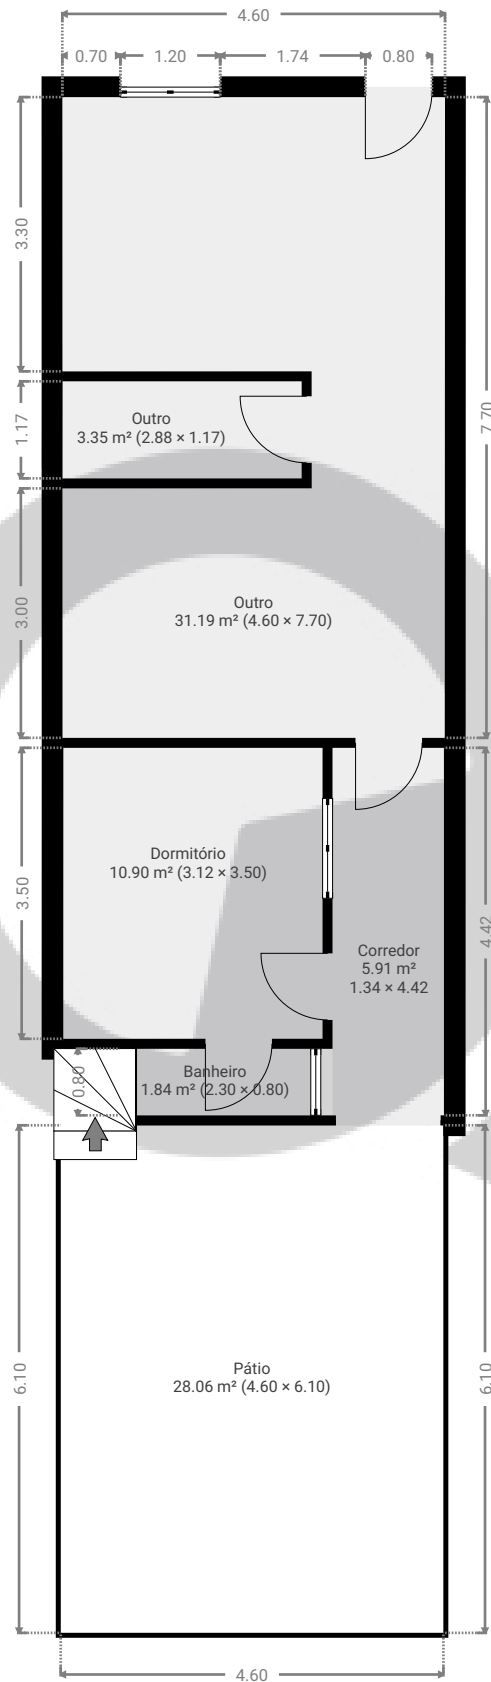

ESTA PLANTA É FORNECIDA SEM QUALQUER TIPO DE GARANTIA E PRECISÃO DE MEDIDAS.

