



6º Piso

ÁREA TOTAL: 44.31 m² • ÁREA DE MORADIA: 44.31 m² • CÔMODOS: 3

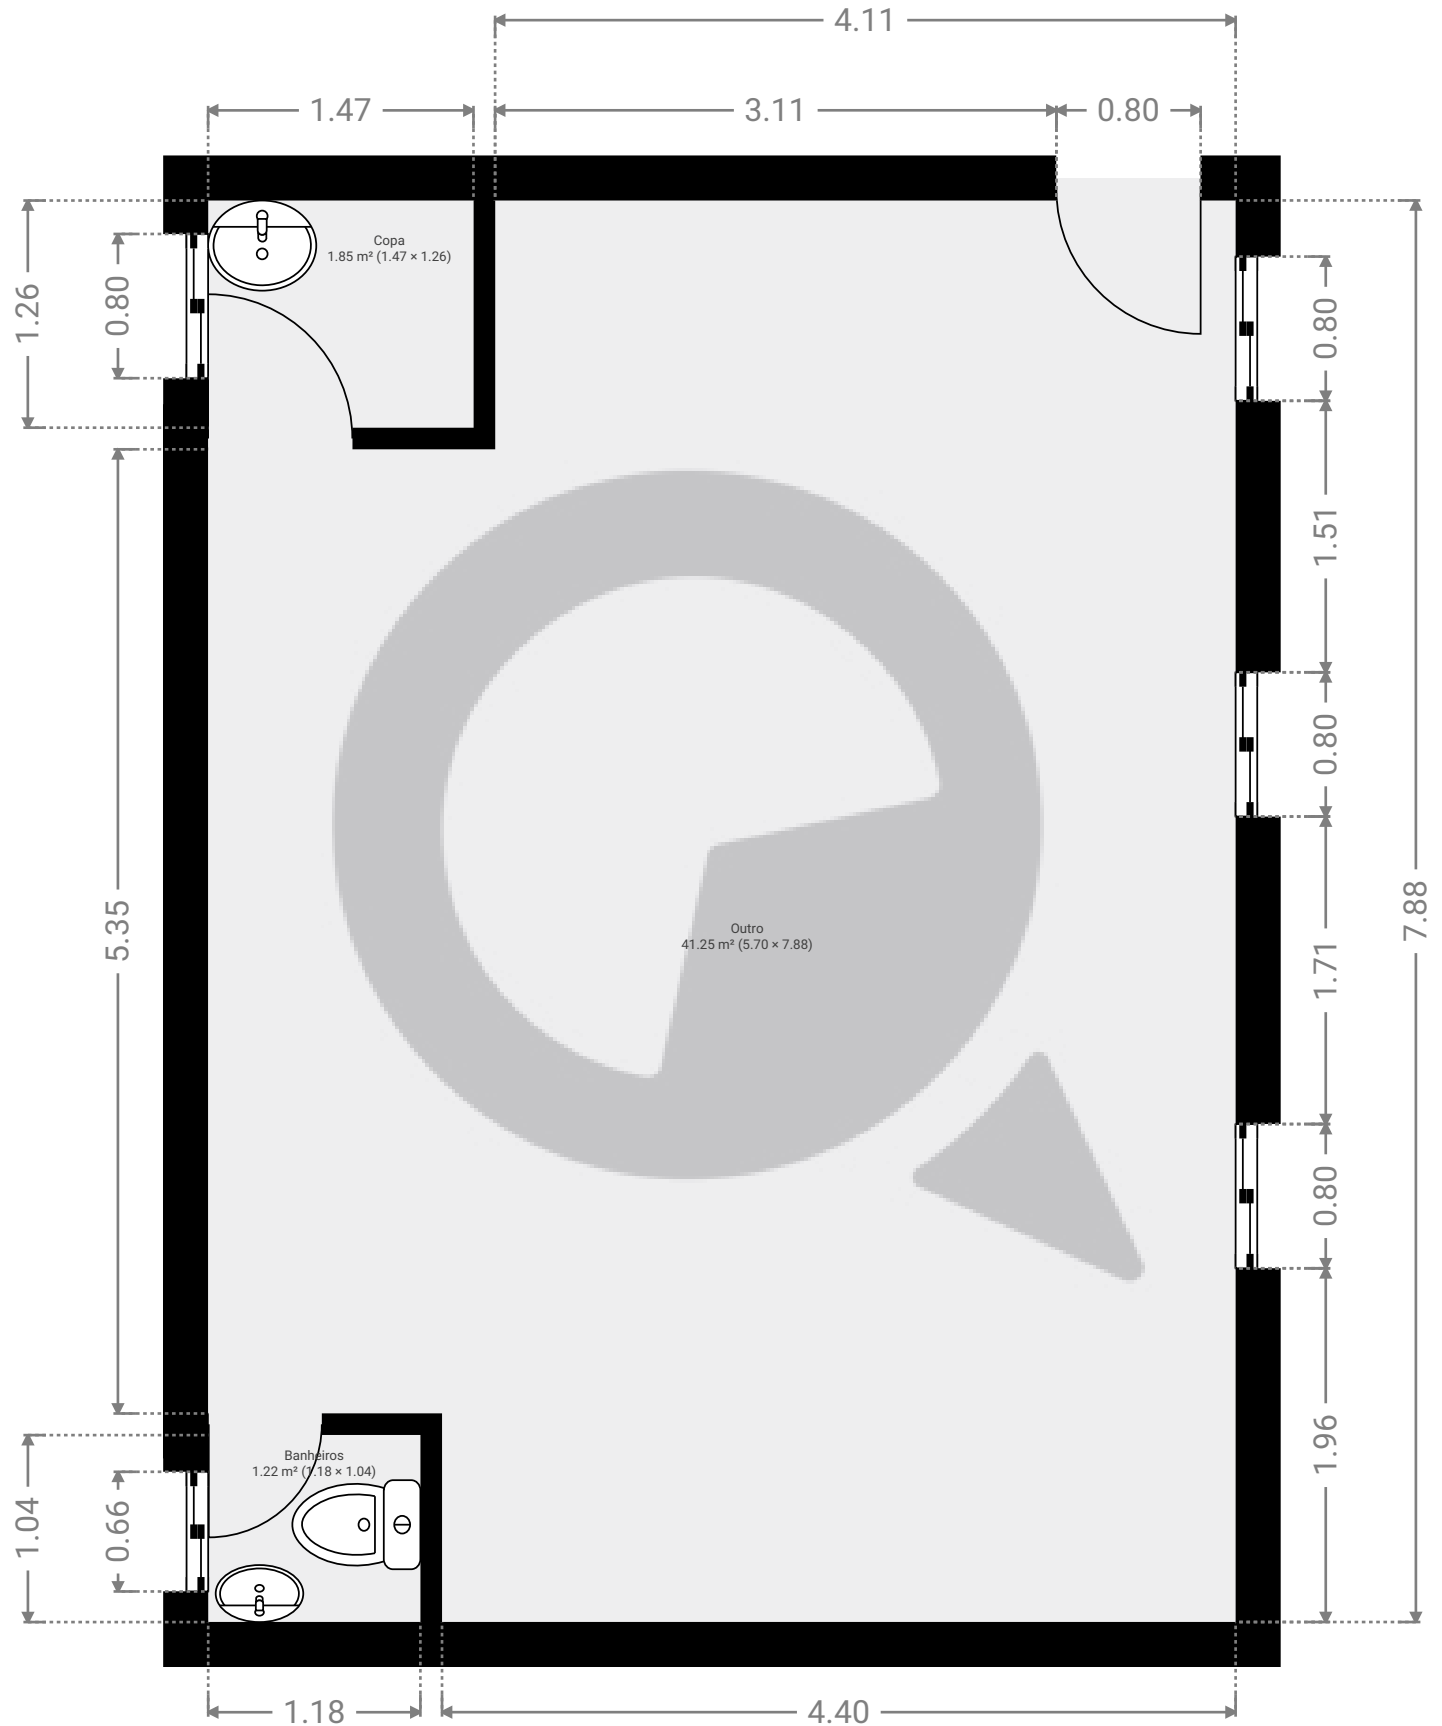

ESTA PLANTA É FORNECIDA SEM QUALQUER TIPO DE GARANTIA E PRECISÃO DE MEDIDAS.

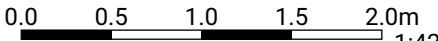

1:42

Page 1/1