


7º Piso

ÁREA TOTAL: 44.78 m² • ÁREA DE MORADIA: 44.78 m² • CÔMODOS: 6

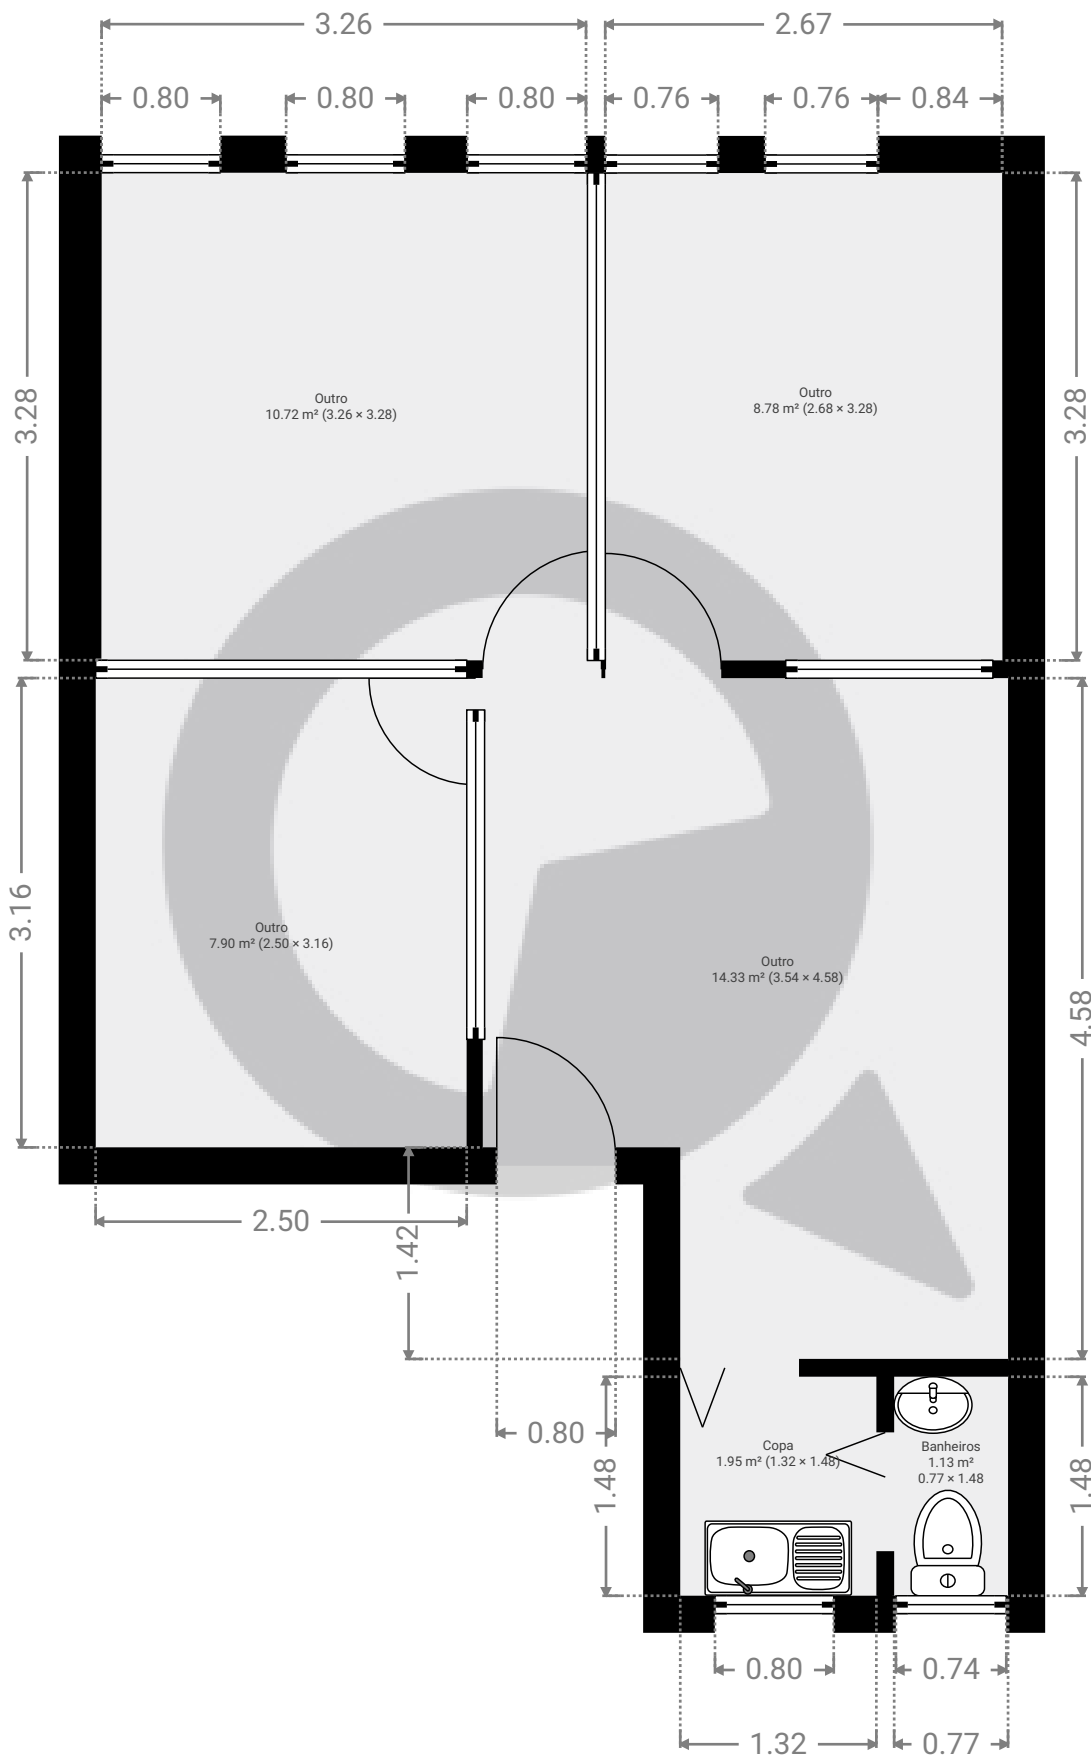

ESTA PLANTA É FORNECIDA SEM QUALQUER TIPO DE GARANTIA E PRECISÃO DE MEDIDAS.

