


▼ Andar Térreo

ÁREA TOTAL: 226.70 m² • ÁREA DE MORADIA: 226.70 m² • CÔMODOS: 12

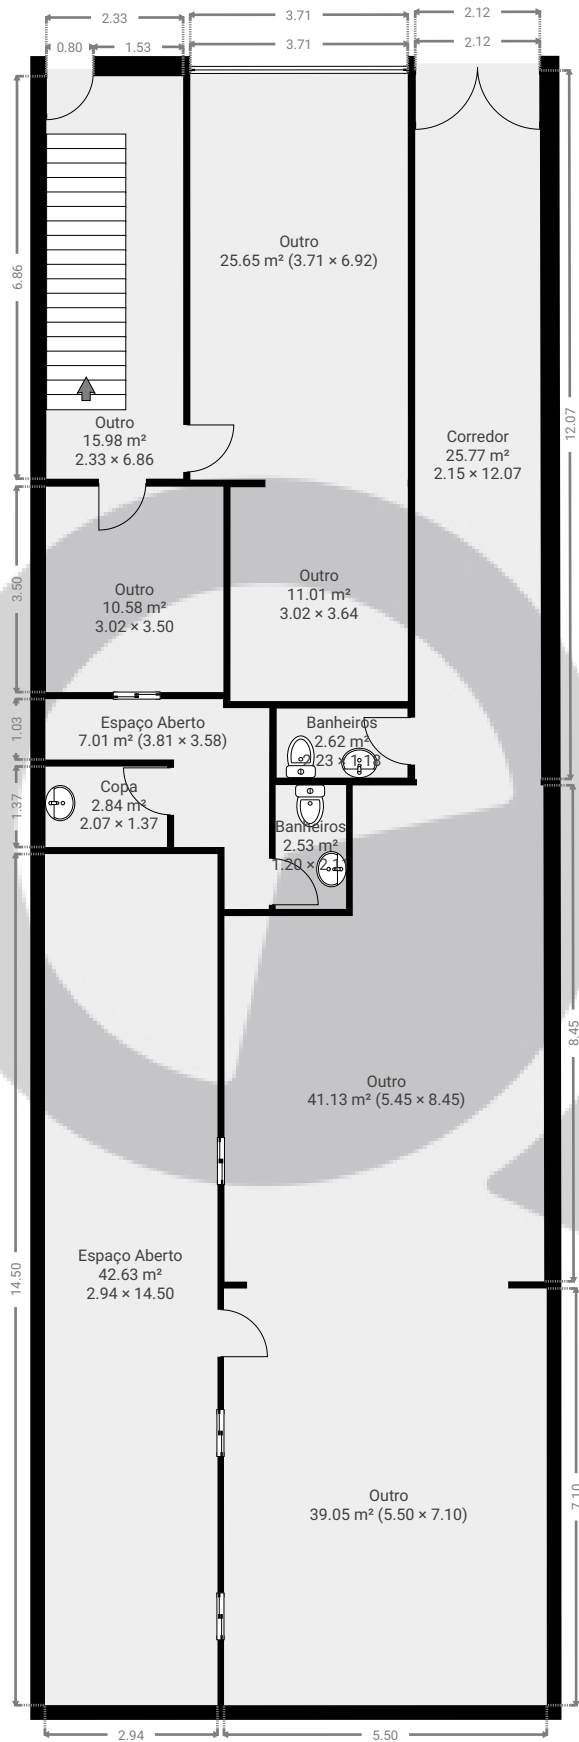


ESTA PLANTA É FORNECIDA SEM QUALQUER TIPO DE GARANTIA E PRECISÃO DE MEDIDAS.

0 2 4 6m
1:129
Page 1/2

▼ 1º Piso

ÁREA TOTAL: 66.94 m² • ÁREA DE MORADIA: 66.94 m² • CÔMODOS: 8

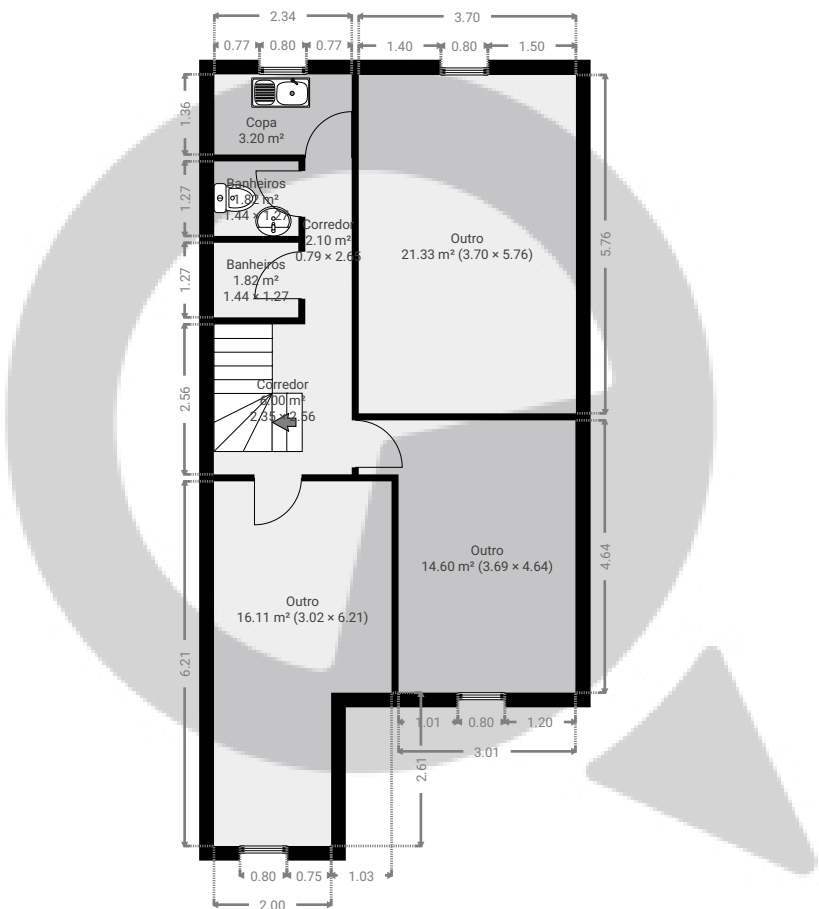

ESTA PLANTA É FORNECIDA SEM QUALQUER TIPO DE GARANTIA E PRECISÃO DE MEDIDAS.

