


▼ 3º Piso

ÁREA TOTAL: 30.78 m² · ÁREA DE MORADIA: 30.78 m² · CÔMODOS: 3

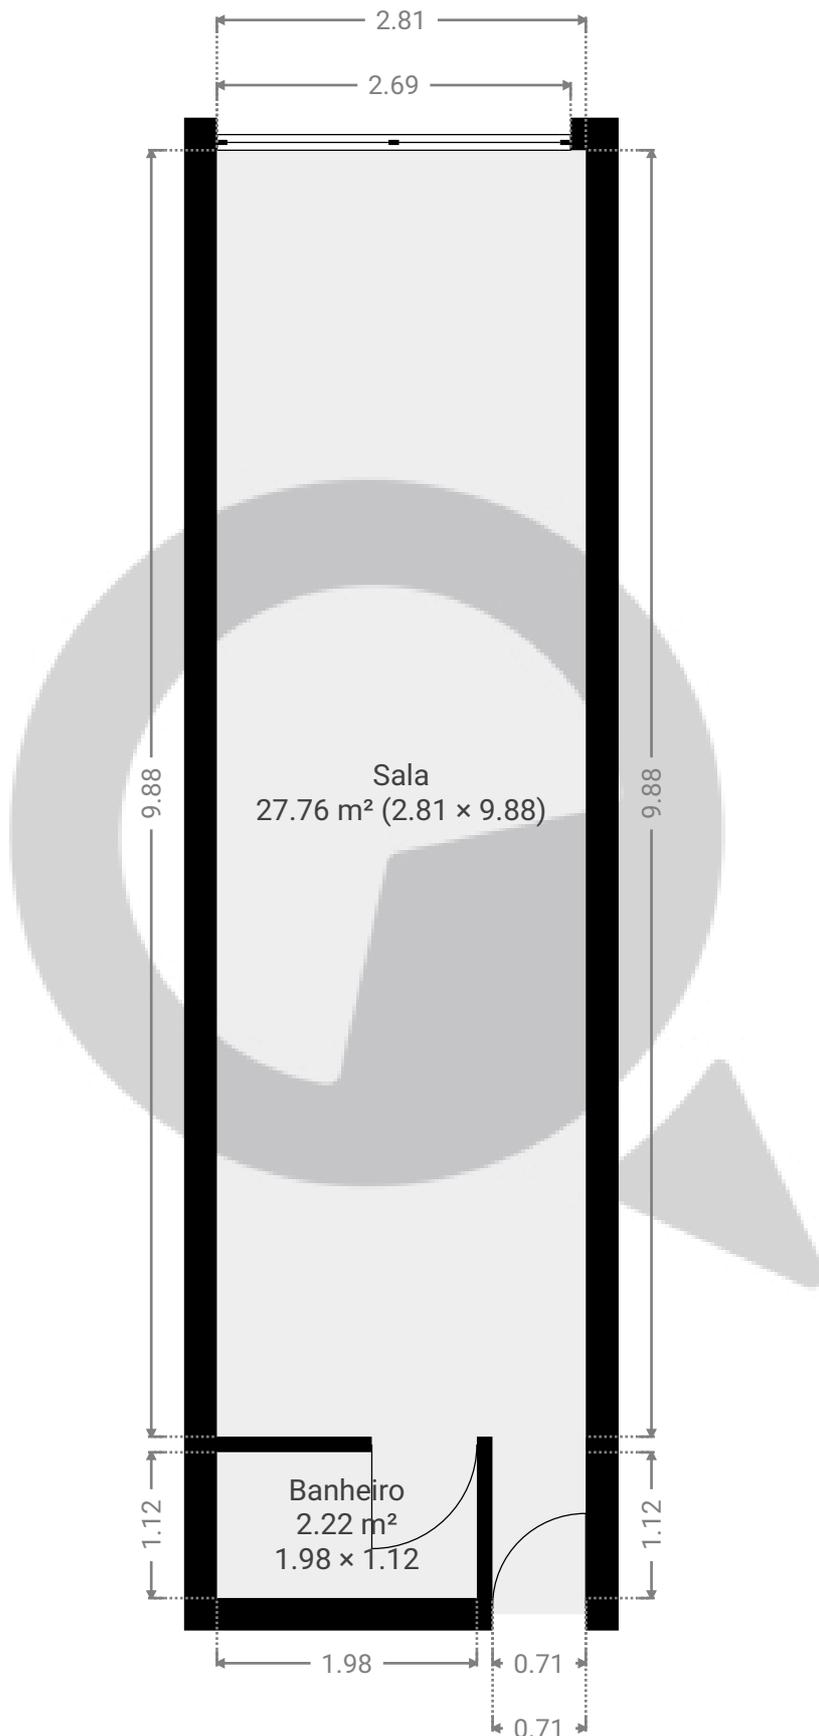

ESTA PLANTA É FORNECIDA SEM QUALQUER TIPO DE GARANTIA E PRECISÃO DE MEDIDAS.



1:58

Page 1/1