



▼ Andar Térreo

ÁREA TOTAL: 184.05 m² • ÁREA DE MORADIA: 151.46 m² • CÔMODOS: 5

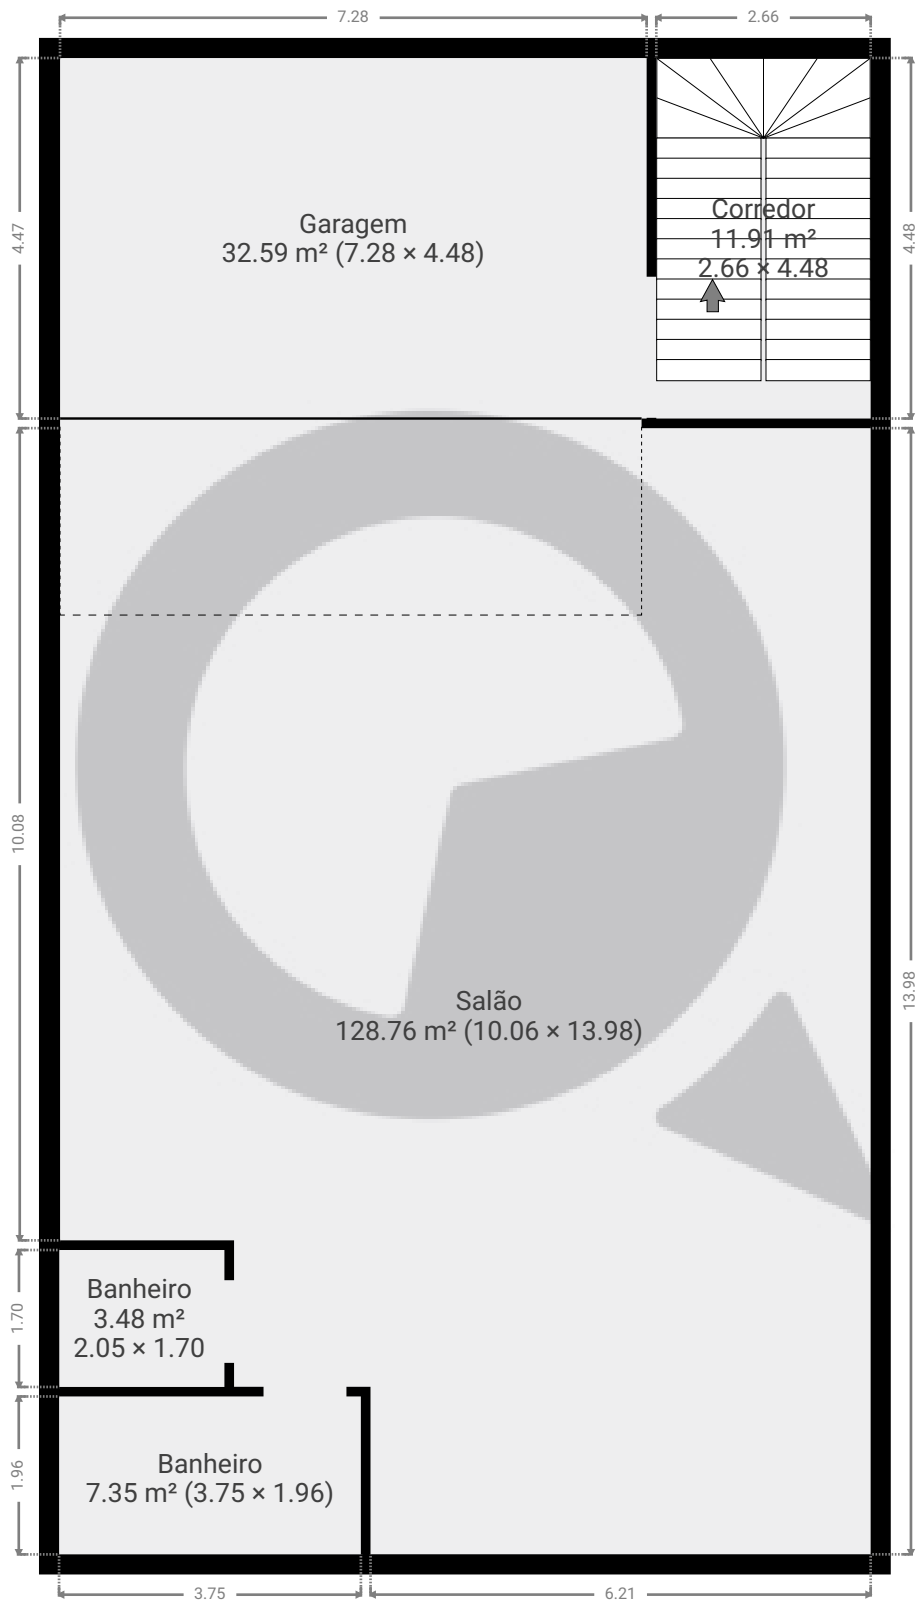


ESTA PLANTA É FORNECIDA SEM QUALQUER TIPO DE GARANTIA E PRECISÃO DE MEDIDAS.

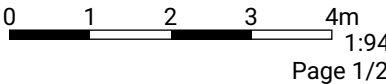


▼ 1º Piso

ÁREA TOTAL: 161.53 m² • ÁREA DE MORADIA: 161.53 m² • CÔMODOS: 2

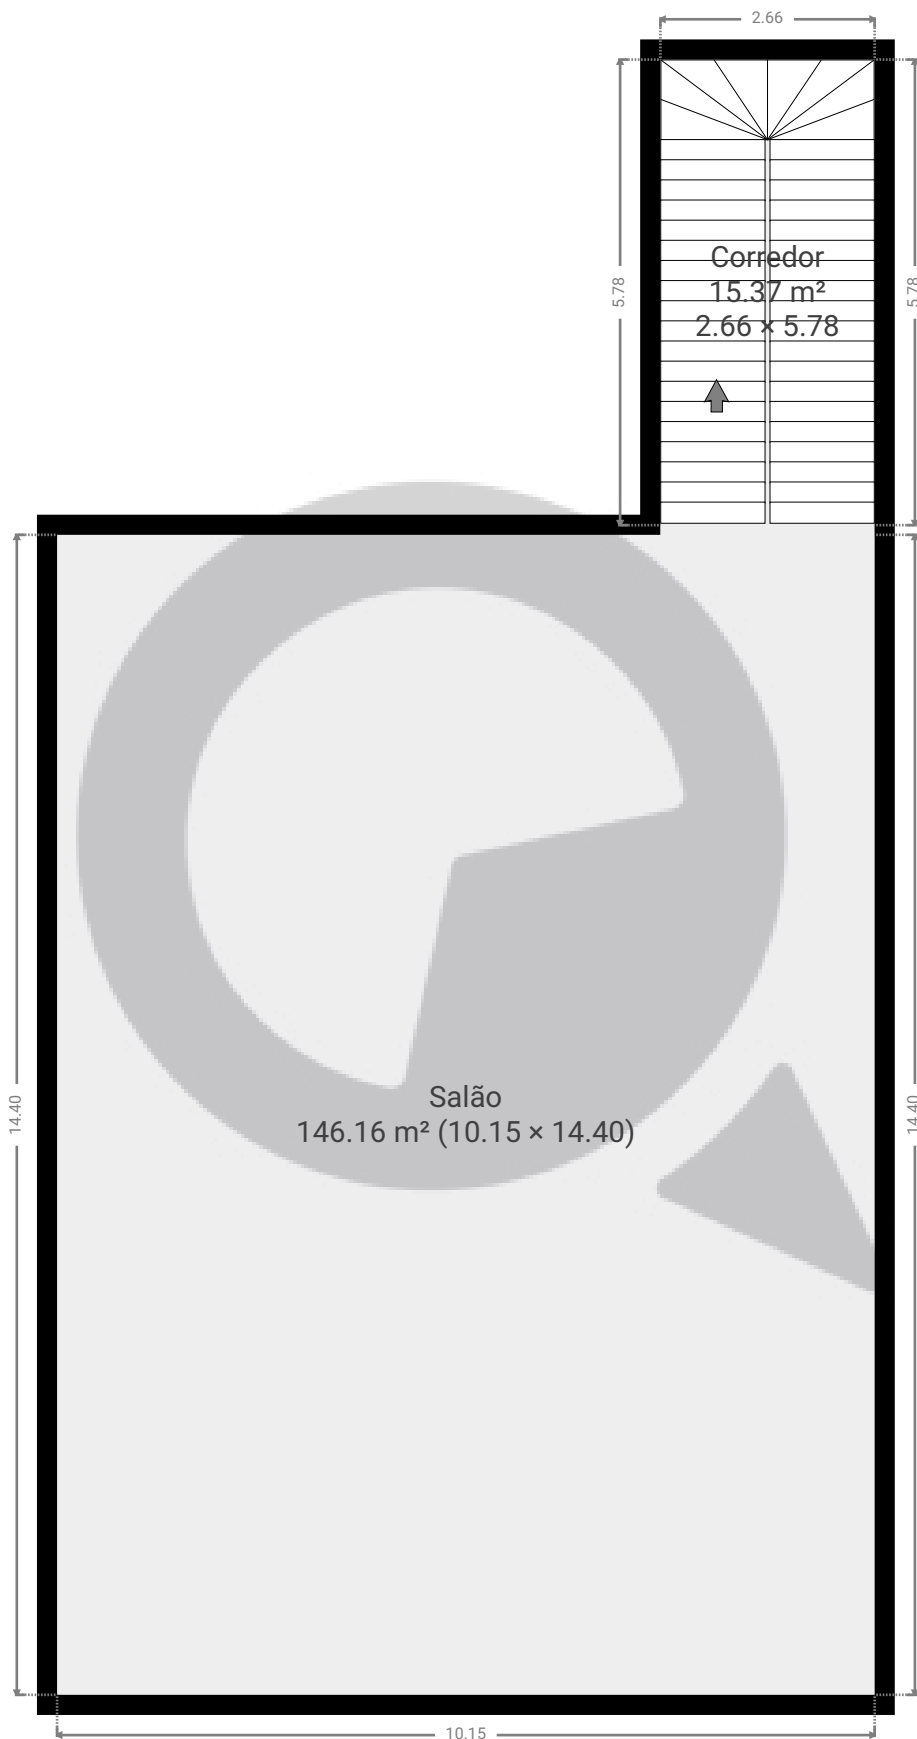

ESTA PLANTA É FORNECIDA SEM QUALQUER TIPO DE GARANTIA E PRECISÃO DE MEDIDAS.

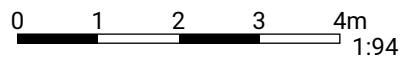

1:94
Page 2/2