



▼ 3º Piso

ÁREA TOTAL: 50.81 m² • ÁREA DE MORADIA: 50.81 m² • CÔMODOS: 3

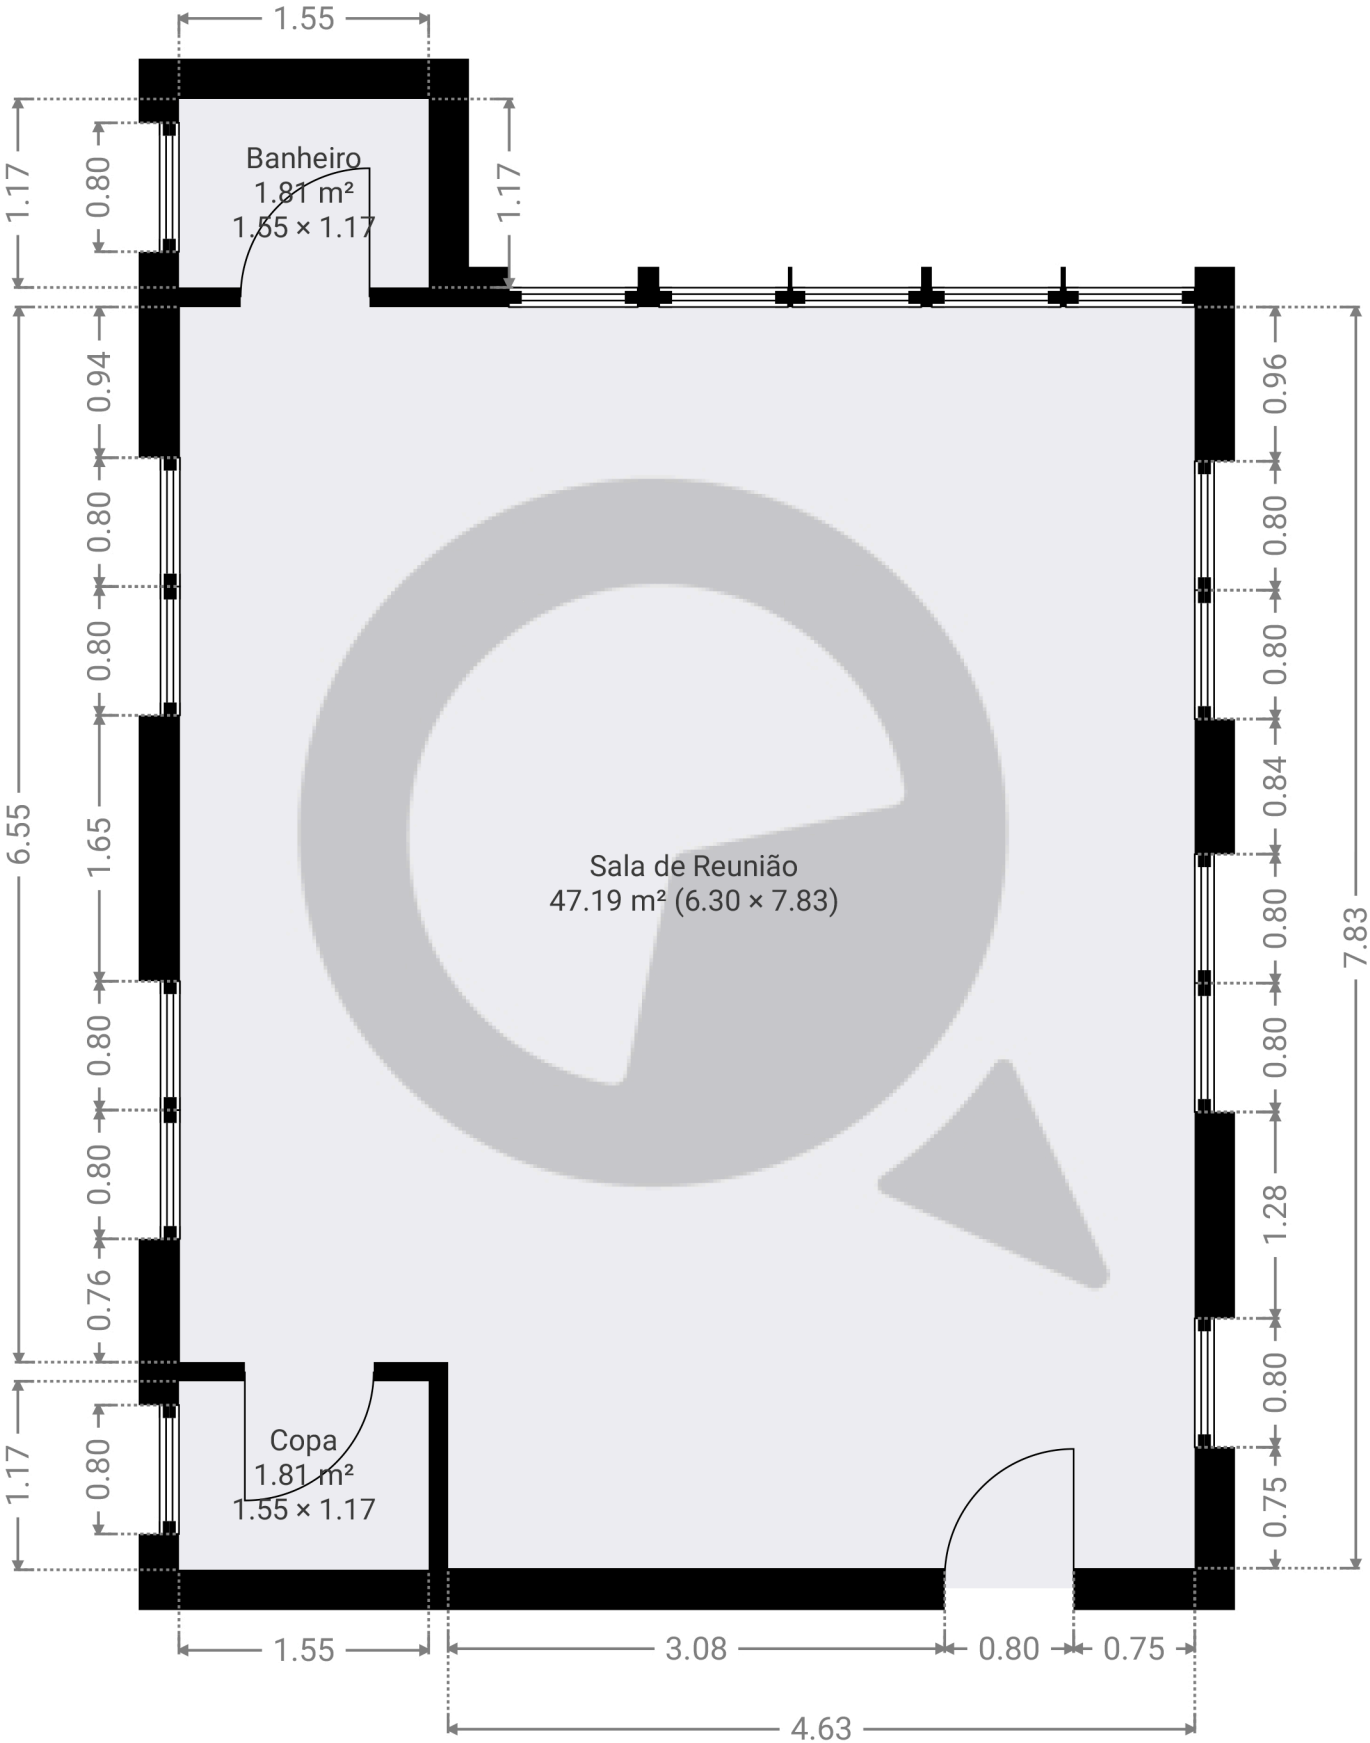

ESTA PLANTA É FORNECIDA SEM QUALQUER TIPO DE GARANTIA E PRECISÃO DE MEDIDAS.

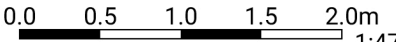


1:47

Page 1/1

▼ 3º Piso

ÁREA TOTAL: 58.12 m² • ÁREA DE MORADIA: 58.12 m² • CÔMODOS: 4

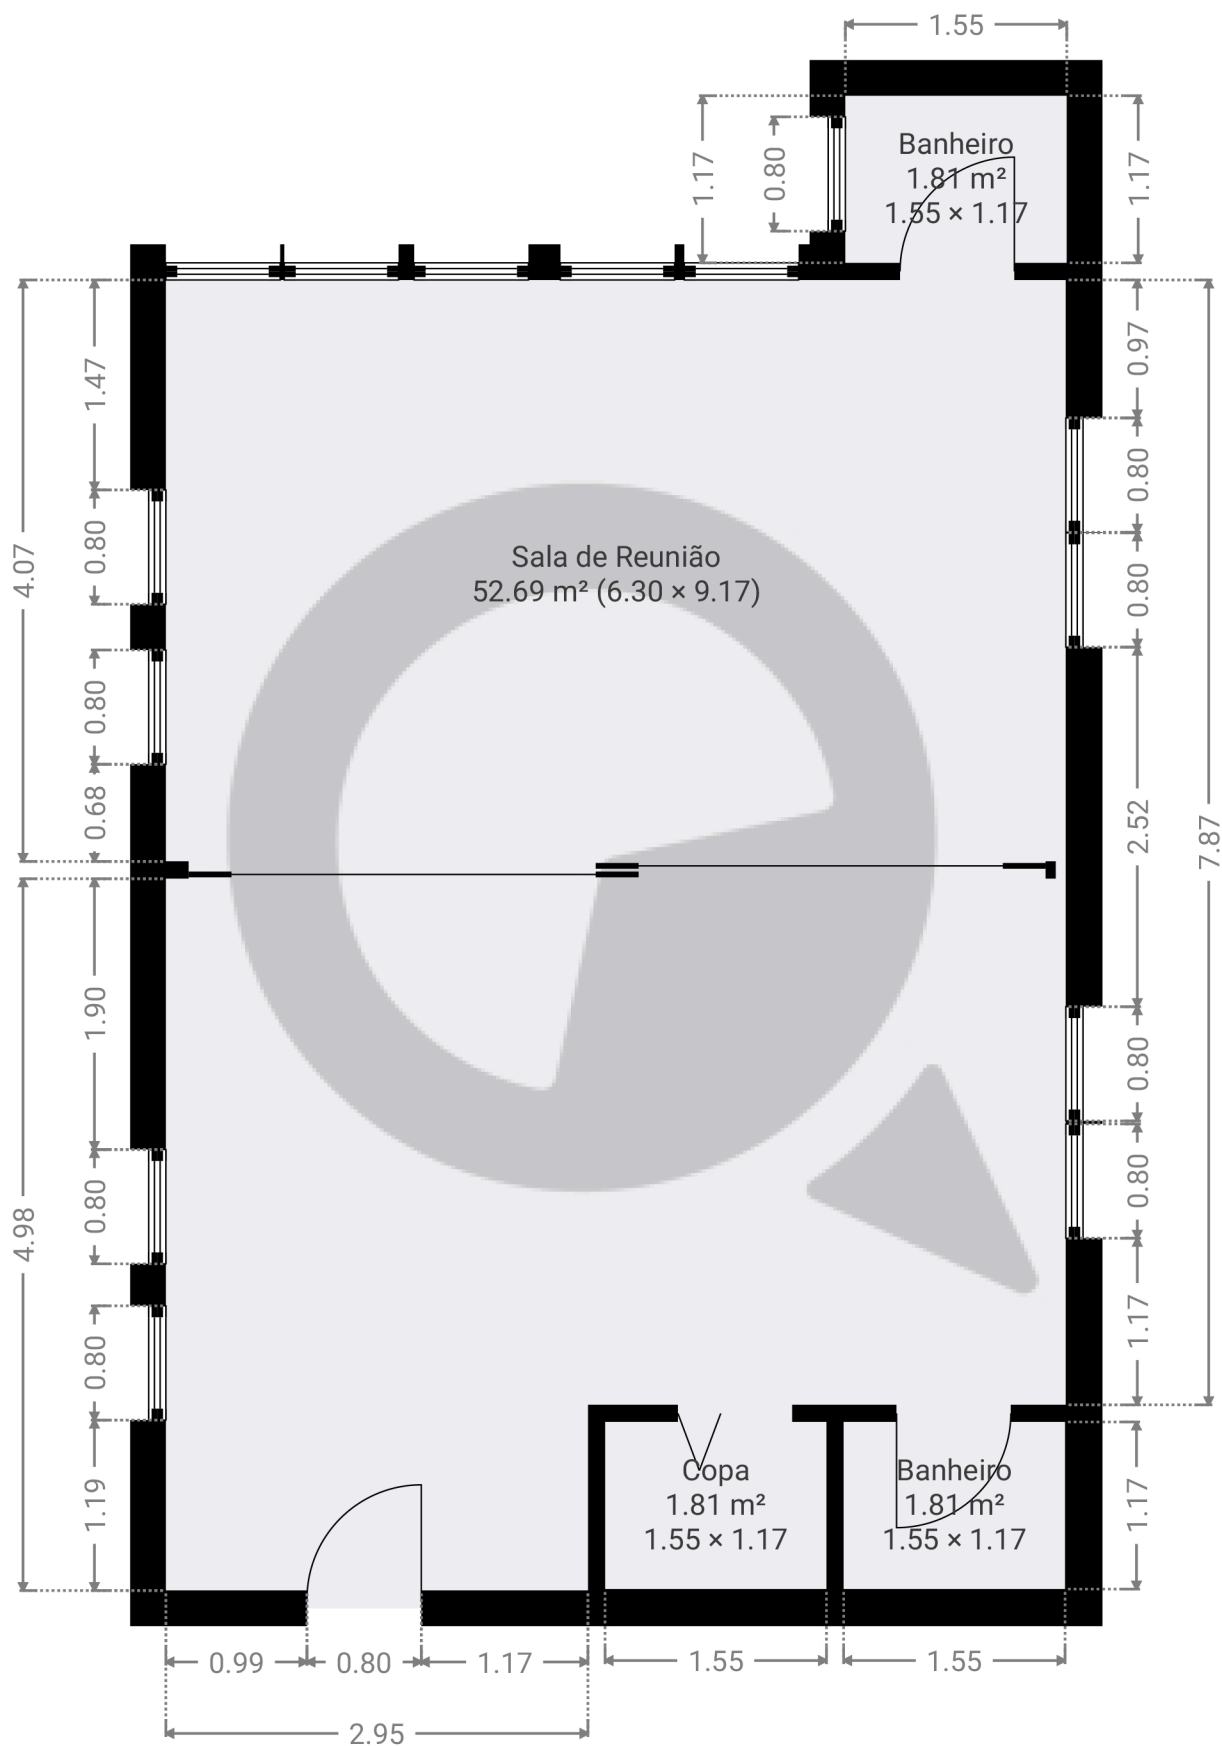

ESTA PLANTA É FORNECIDA SEM QUALQUER TIPO DE GARANTIA E PRECISÃO DE MEDIDAS.

0.0 0.5 1.0 1.5 2.0 2.5m
1:53
Page 1/1