



▼ Andar Térreo

ÁREA TOTAL: 40.06 m² • ÁREA DE MORADIA: 40.06 m² • CÔMODOS: 4

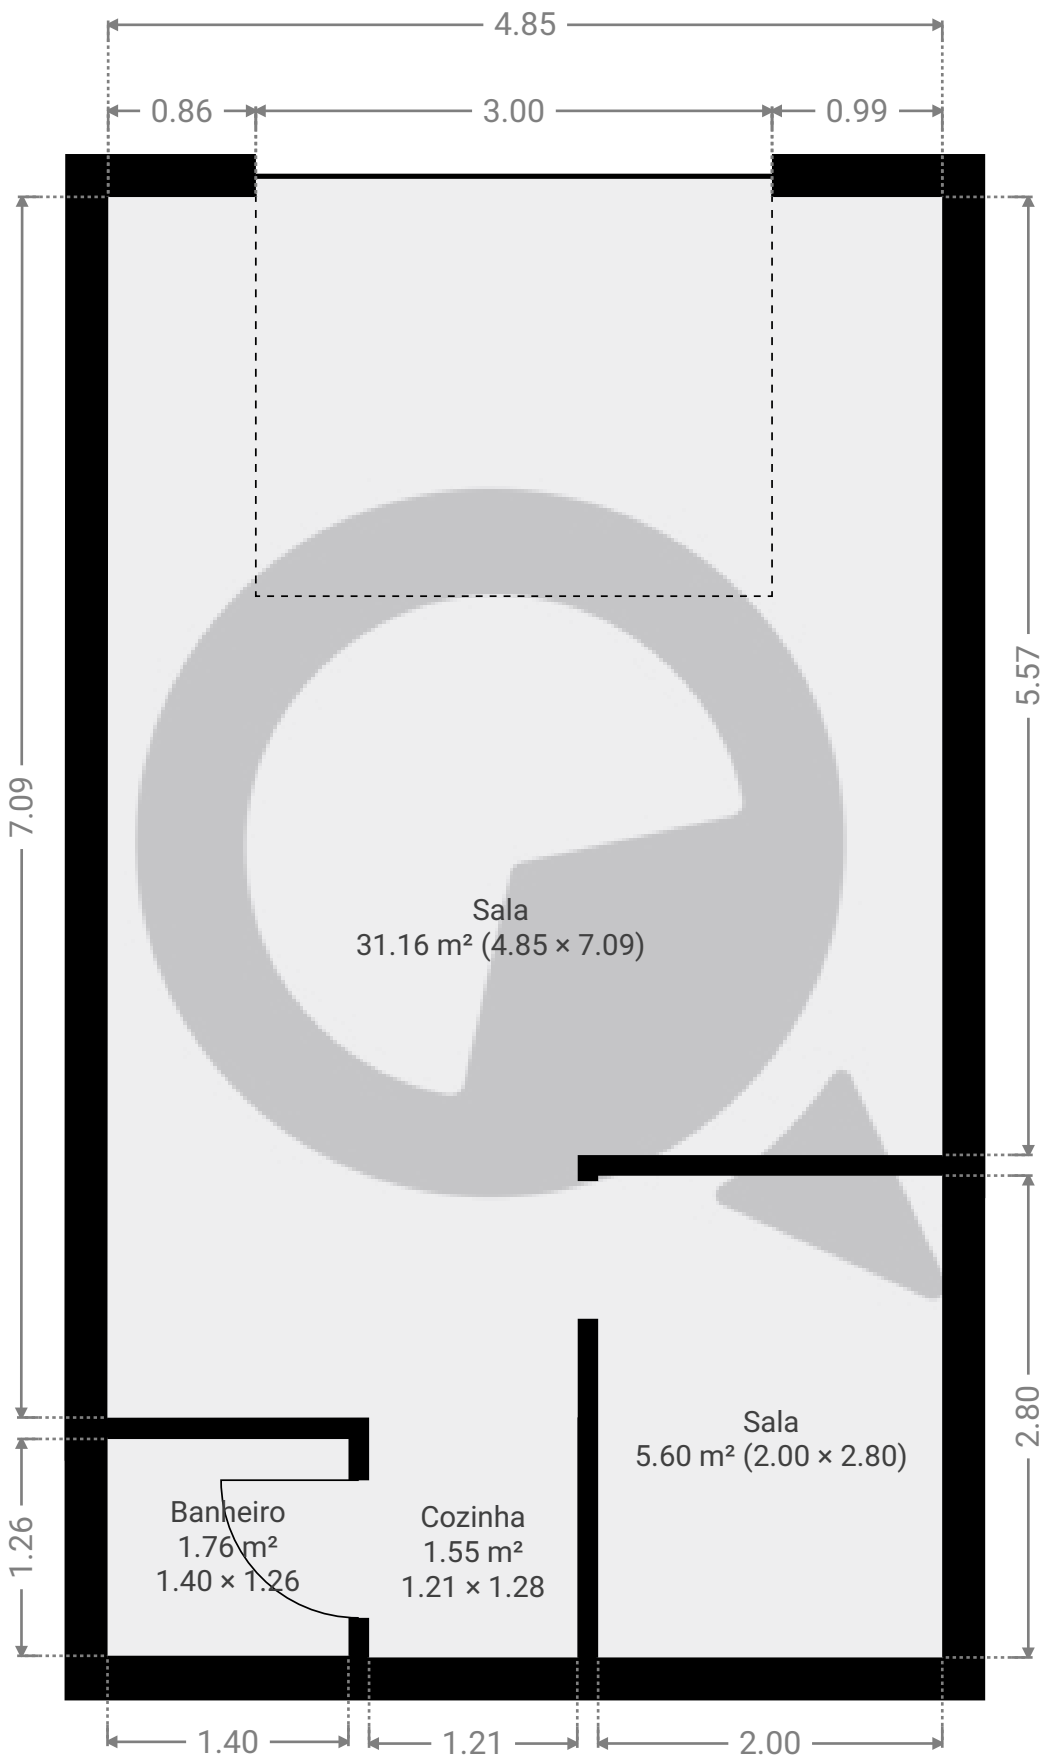

ESTA PLANTA É FORNECIDA SEM QUALQUER TIPO DE GARANTIA E PRECISÃO DE MEDIDAS.

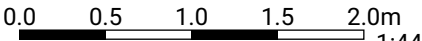

1:44

Page 1/1