


▼ Andar Térreo

ÁREA TOTAL: 62.70 m² • ÁREA DE MORADIA: 62.70 m² • CÔMODOS: 4

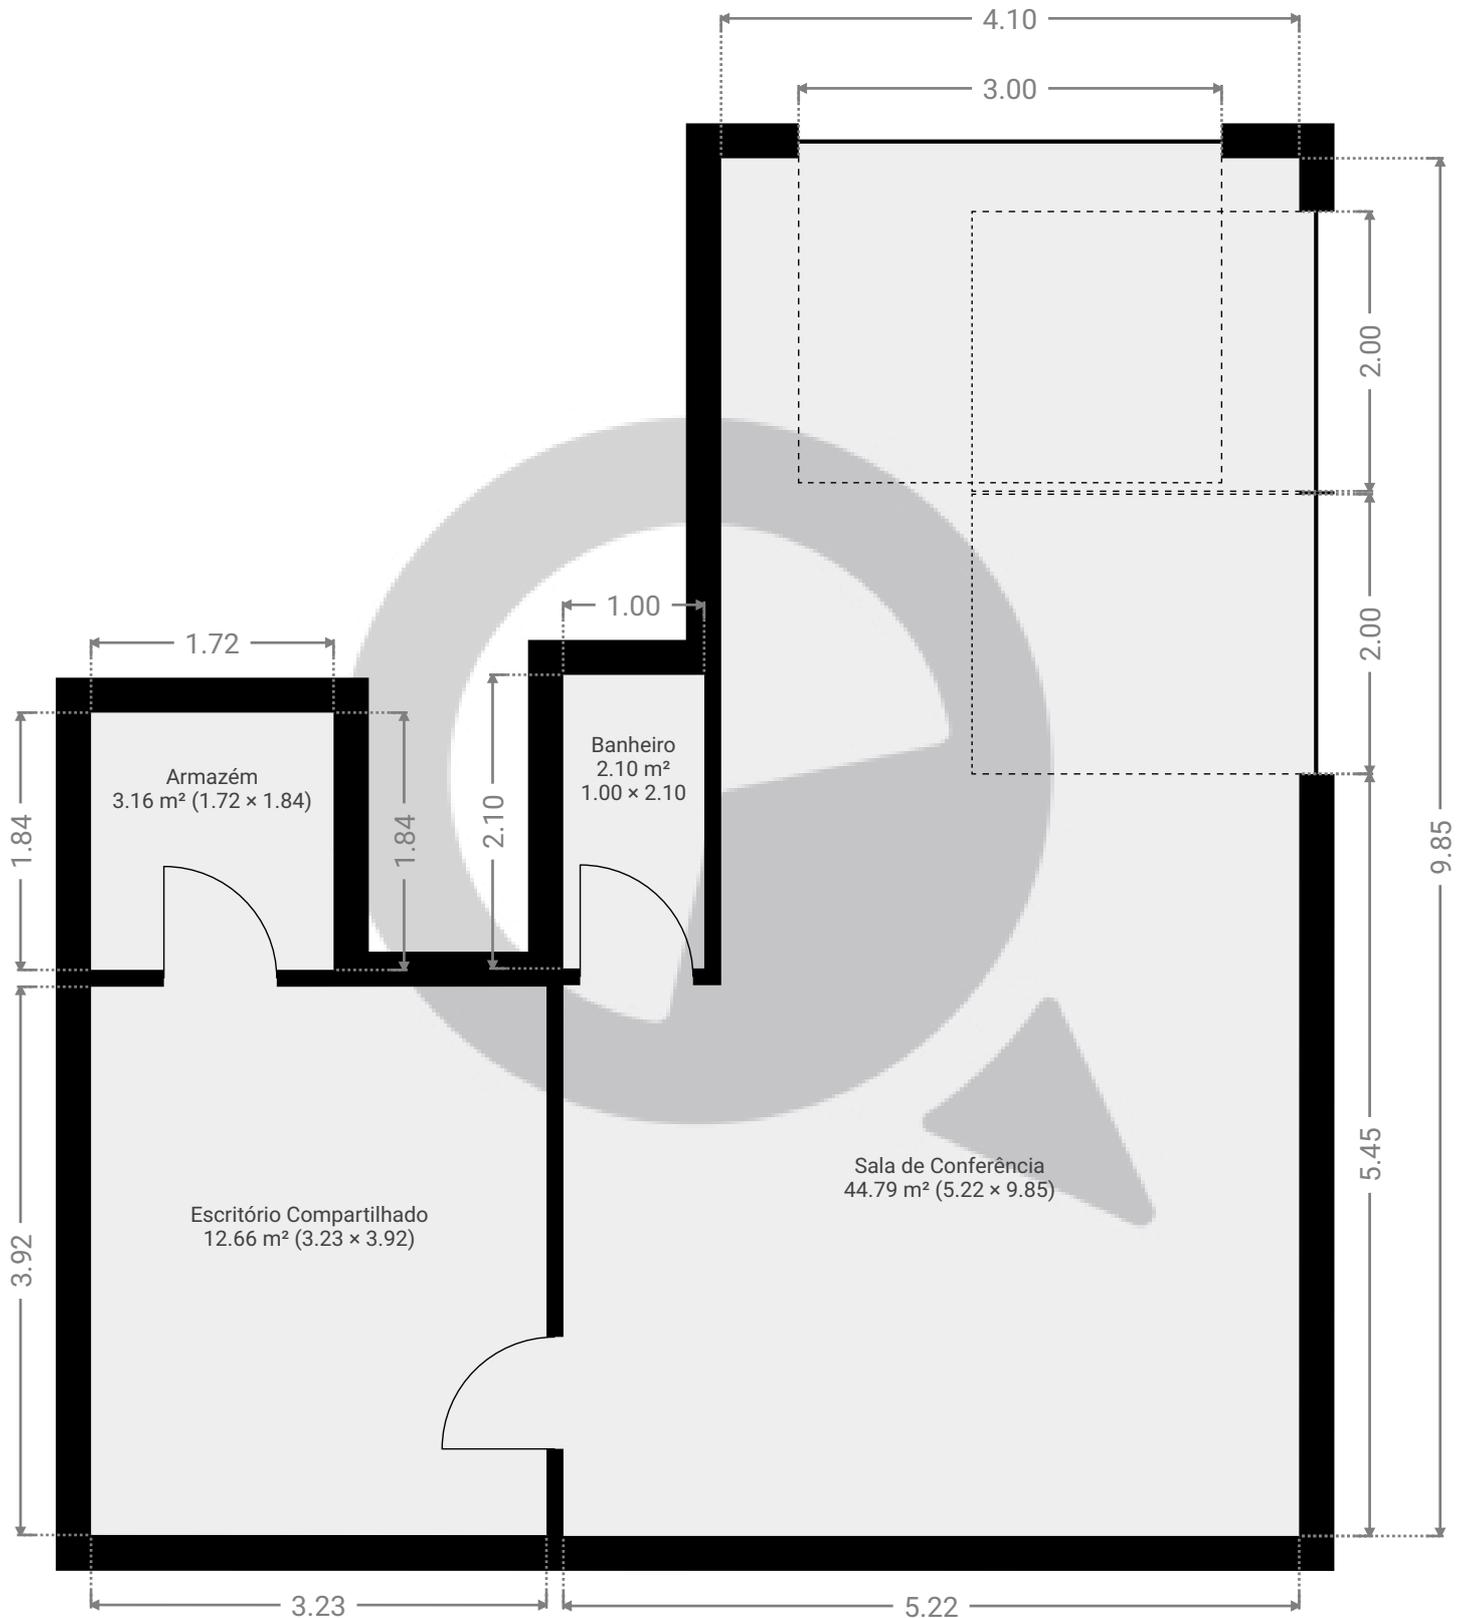

ESTA PLANTA É FORNECIDA SEM QUALQUER TIPO DE GARANTIA E PRECISÃO DE MEDIDAS.



1:54

Page 1/1