



▼ Andar Térreo

ÁREA TOTAL: 92.94 m² • ÁREA DE MORADIA: 92.94 m² • CÔMODOS: 3

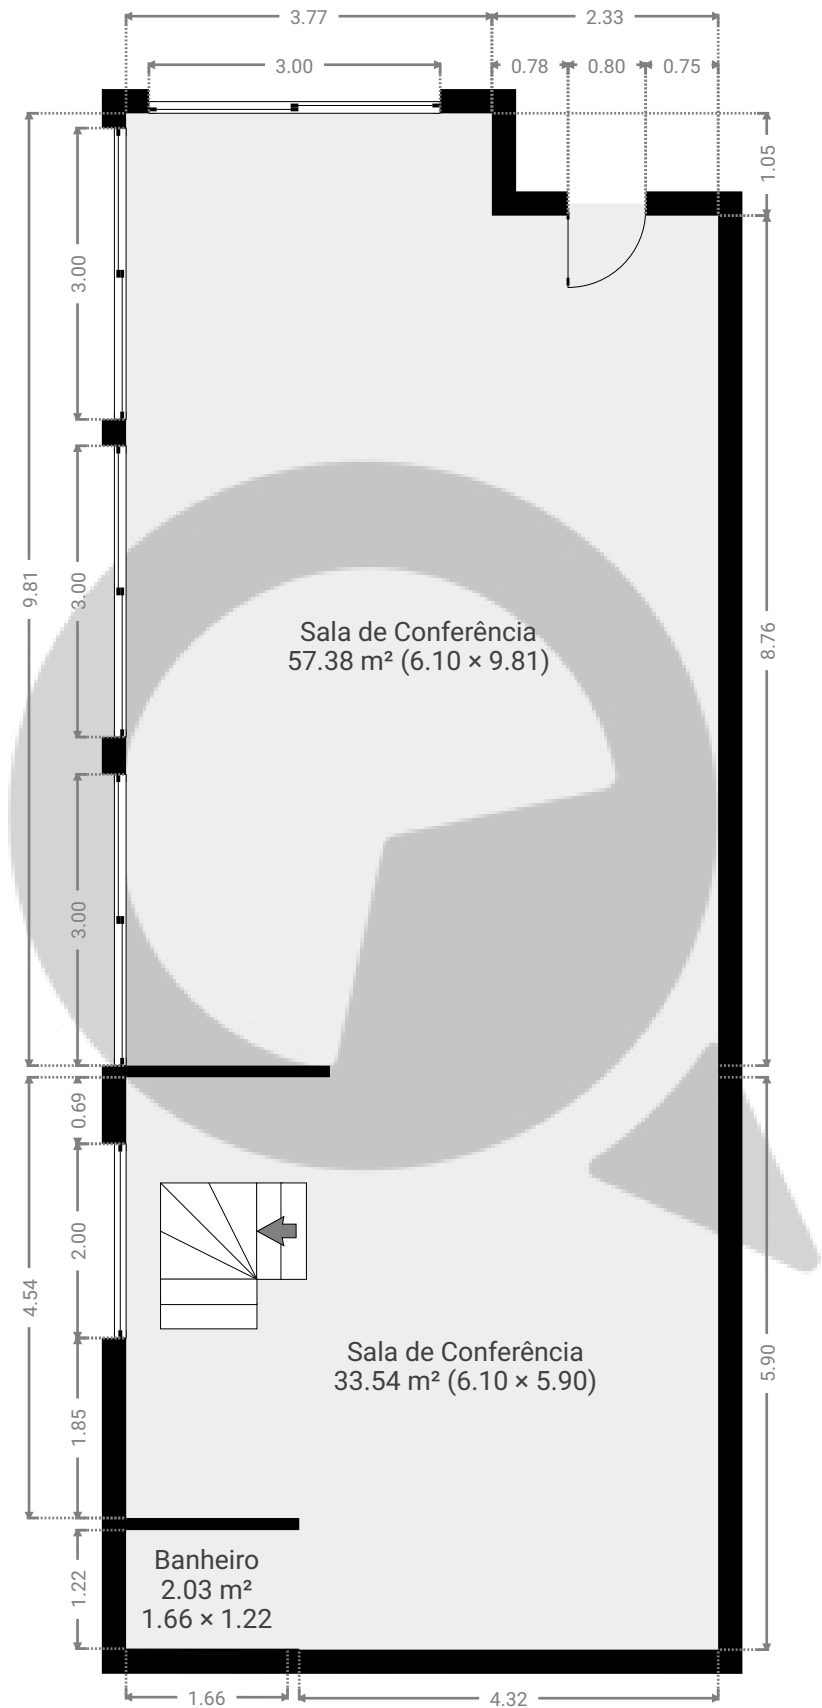

ESTA PLANTA É FORNECIDA SEM QUALQUER TIPO DE GARANTIA E PRECISÃO DE MEDIDAS.

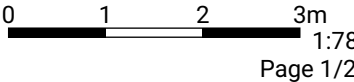

▼ 1º Piso

ÁREA TOTAL: 98.11 m² • ÁREA DE MORADIA: 98.11 m² • CÔMODOS: 2



ESTA PLANTA É FORNECIDA SEM QUALQUER TIPO DE GARANTIA E PRECISÃO DE MEDIDAS.

0 1 2 3m
1:78

Page 2/2