


▼ 6º Piso

ÁREA TOTAL: 52.61 m² • ÁREA DE MORADIA: 52.61 m² • CÔMODOS: 7

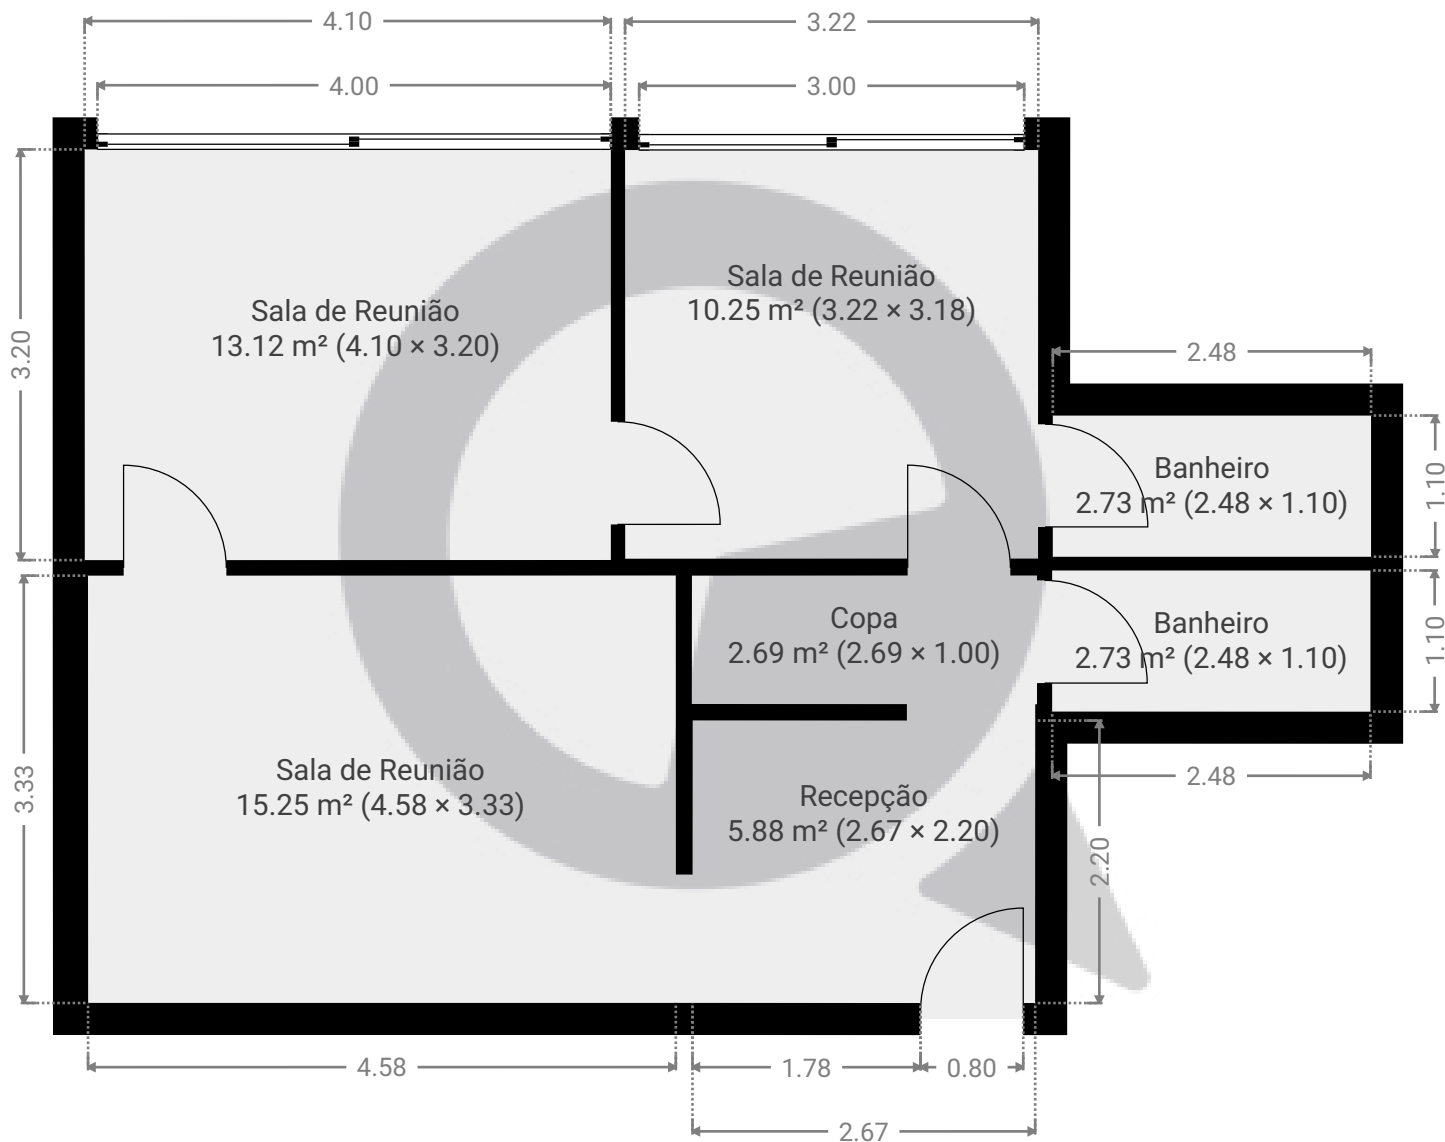

ESTA PLANTA É FORNECIDA SEM QUALQUER TIPO DE GARANTIA E PRECISÃO DE MEDIDAS.

0.0 0.5 1.0 1.5 2.0 2.5m
1:59
Page 1/1