


▼ 6º Piso

ÁREA TOTAL: 79.38 m² • ÁREA DE MORADIA: 79.38 m² • CÔMODOS: 9

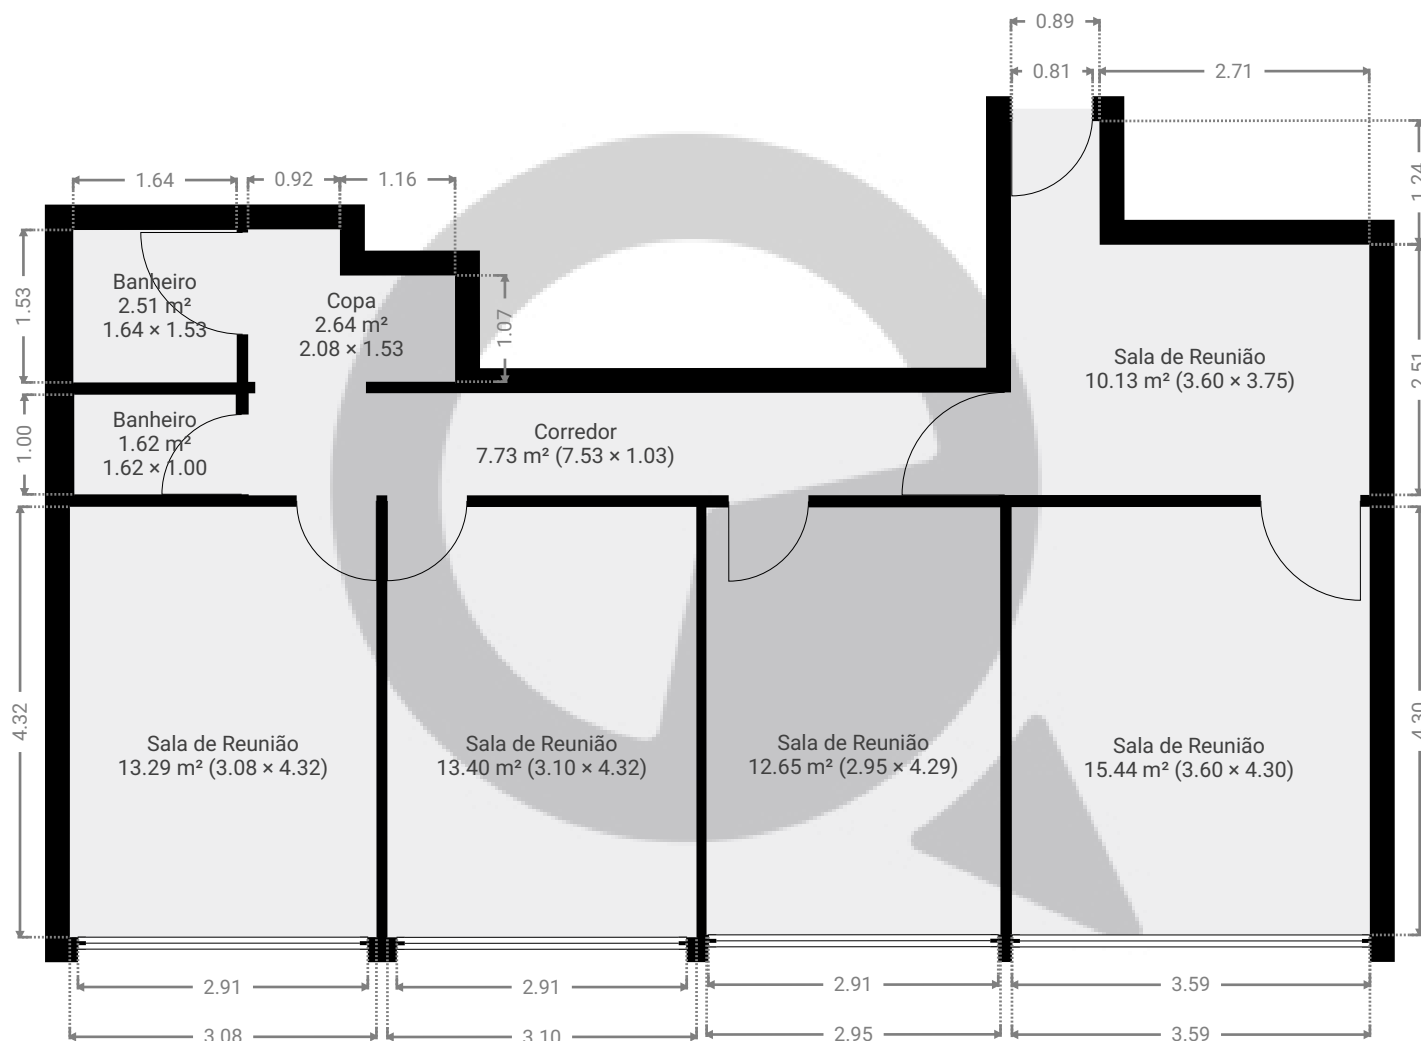

ESTA PLANTA É FORNECIDA SEM QUALQUER TIPO DE GARANTIA E PRECISÃO DE MEDIDAS.

0 1 2 3m
1:76

Page 1/1