



▼ Andar Térreo

ÁREA TOTAL: 39.80 m² • ÁREA DE MORADIA: 39.80 m² • CÔMODOS: 4

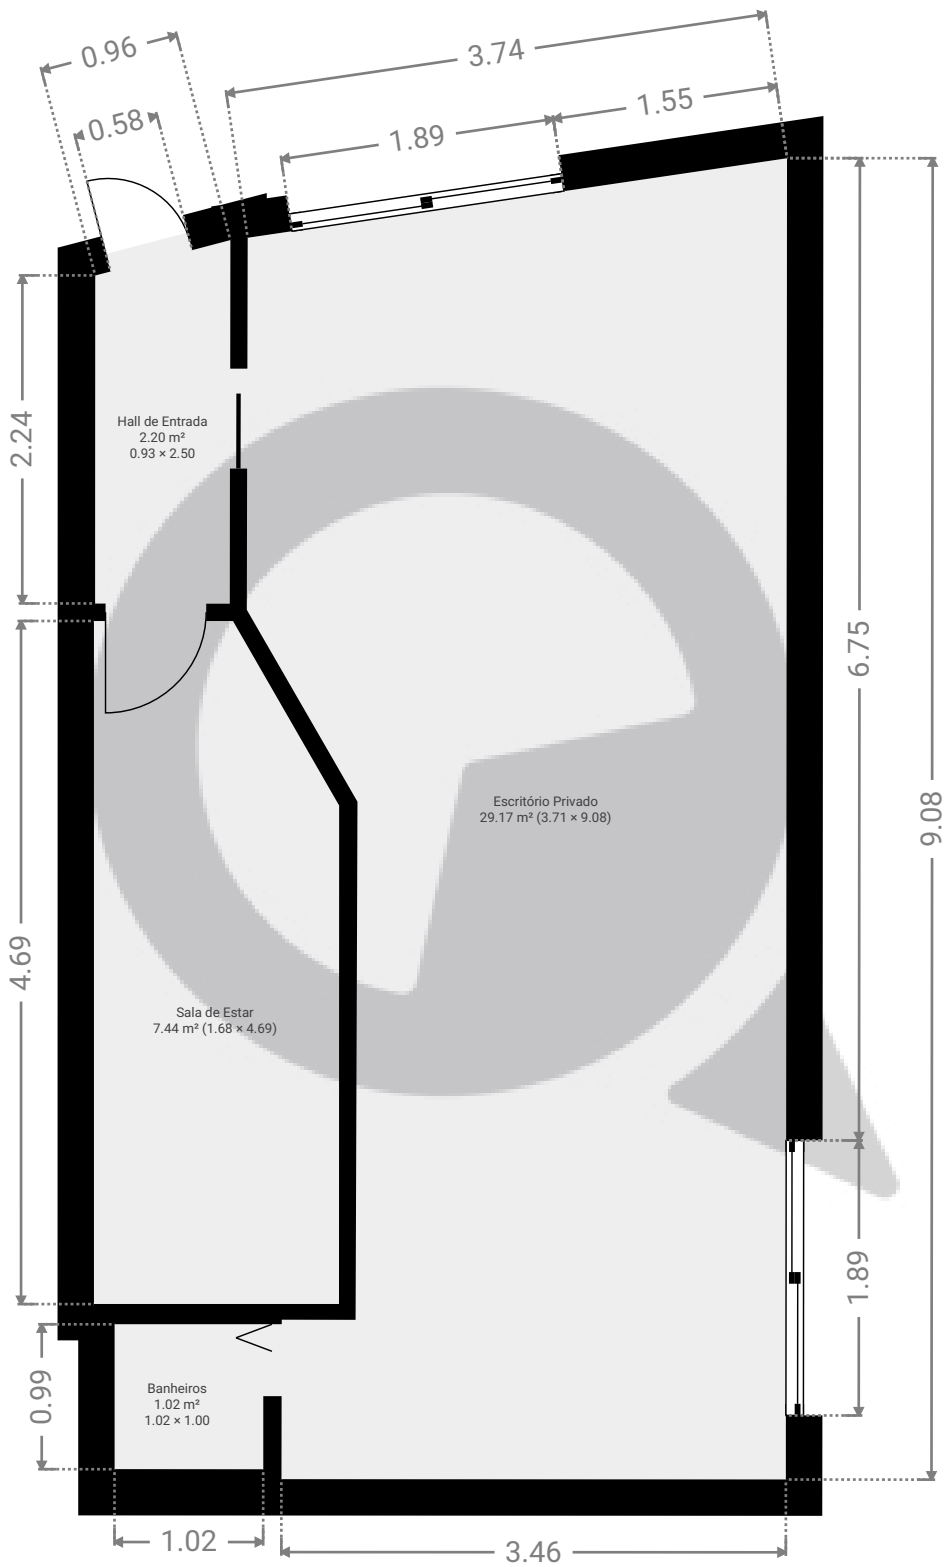


ESTA PLANTA É FORNECIDA SEM QUALQUER TIPO DE GARANTIA E PRECISÃO DE MEDIDAS.

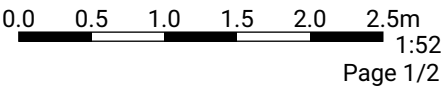

▼ 1º Piso

ÁREA TOTAL: 44.91 m² • ÁREA DE MORADIA: 44.91 m² • CÔMODOS: 3

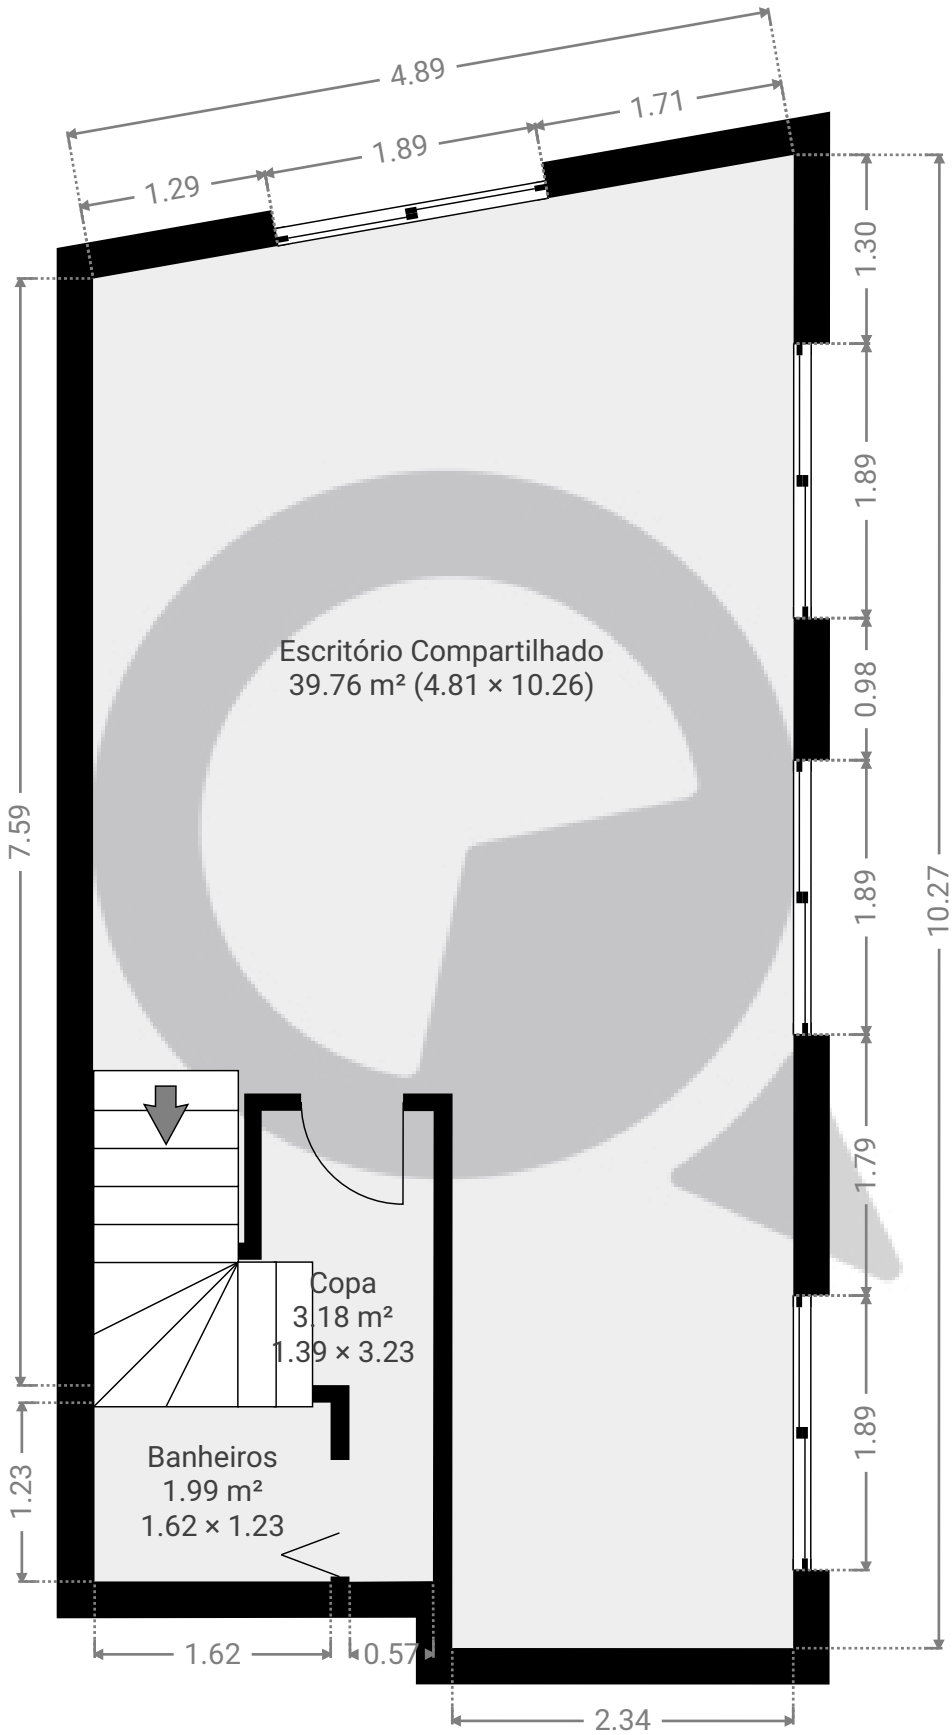

ESTA PLANTA É FORNECIDA SEM QUALQUER TIPO DE GARANTIA E PRECISÃO DE MEDIDAS.

