


▼ 7º Piso

ÁREA TOTAL: 102.53 m² • ÁREA DE MORADIA: 102.53 m² • CÔMODOS: 9

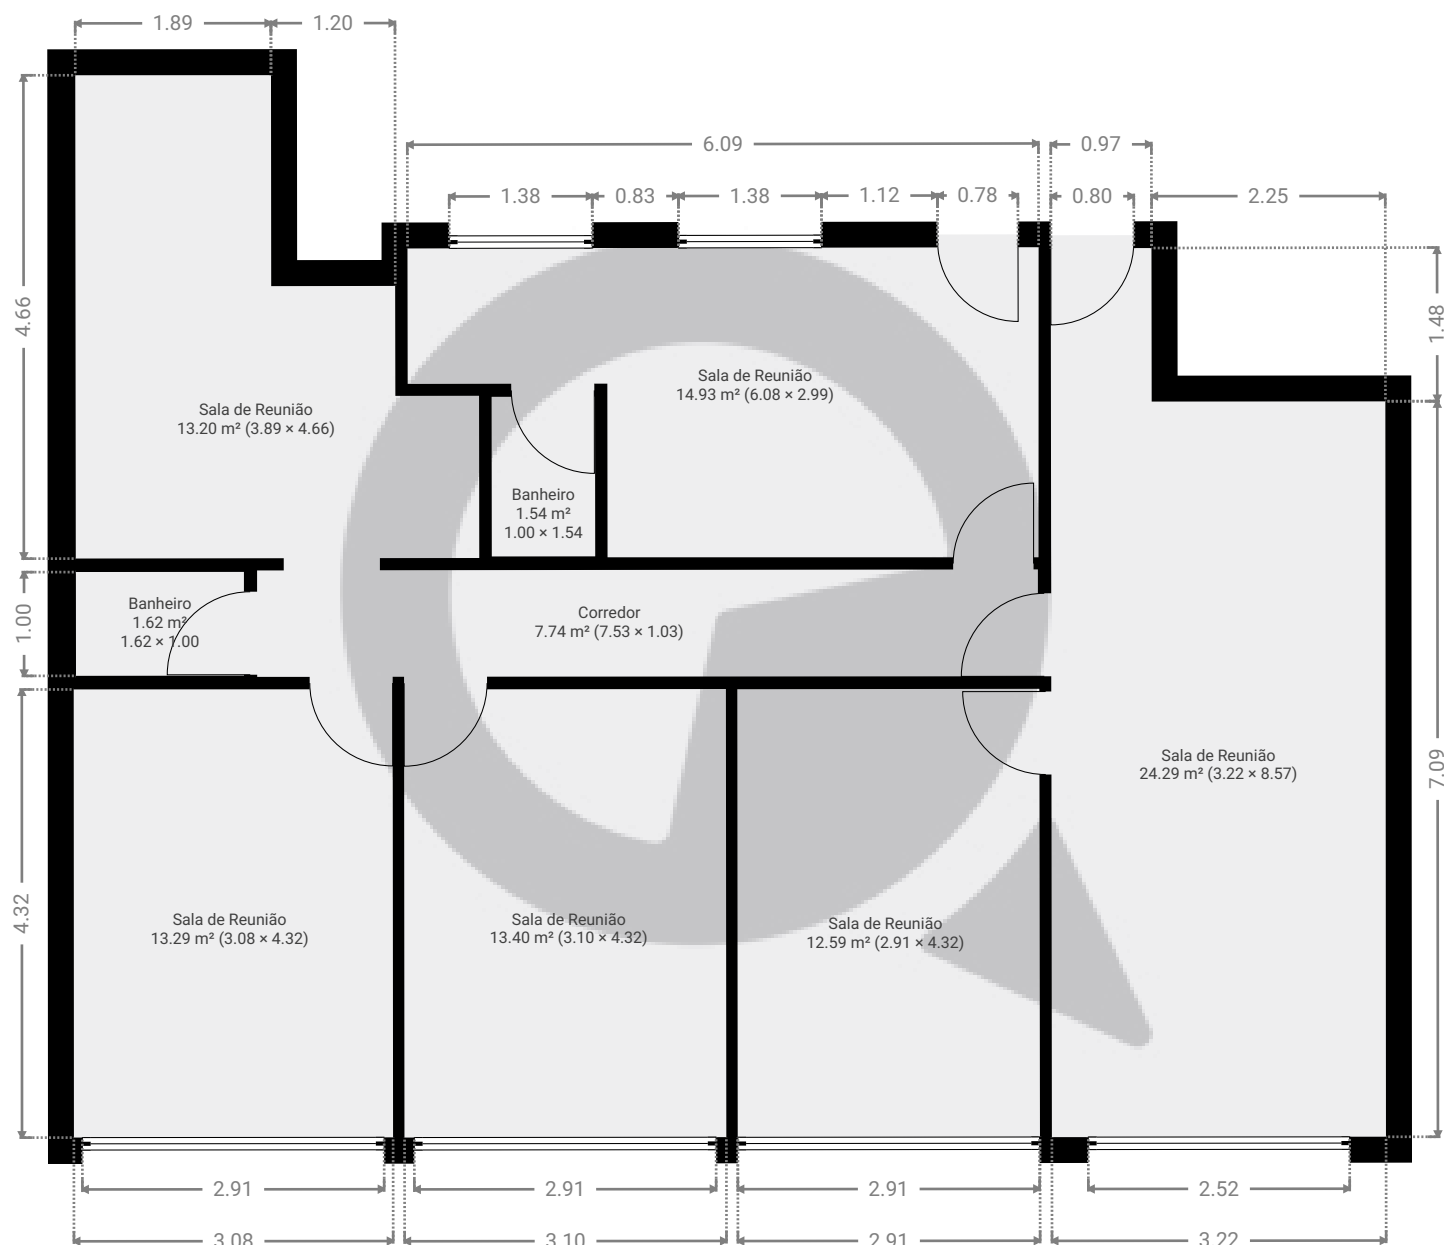

ESTA PLANTA É FORNECIDA SEM QUALQUER TIPO DE GARANTIA E PRECISÃO DE MEDIDAS.

0 1 2 3m
1:73
Page 1/1