

# Rua cincinato braga, 68


Rua Cincinato Braga 68, 01333-010, São Paulo, BR

ÁREA TOTAL: 42.92 m<sup>2</sup> • ÁREA DE MORADIA: 42.92 m<sup>2</sup> • PISOS: 1 • CÔMODOS: 6




## ▼ Andar Térreo

ÁREA TOTAL: 42.92 m<sup>2</sup> • ÁREA DE MORADIA: 42.92 m<sup>2</sup> • CÔMODOS: 6

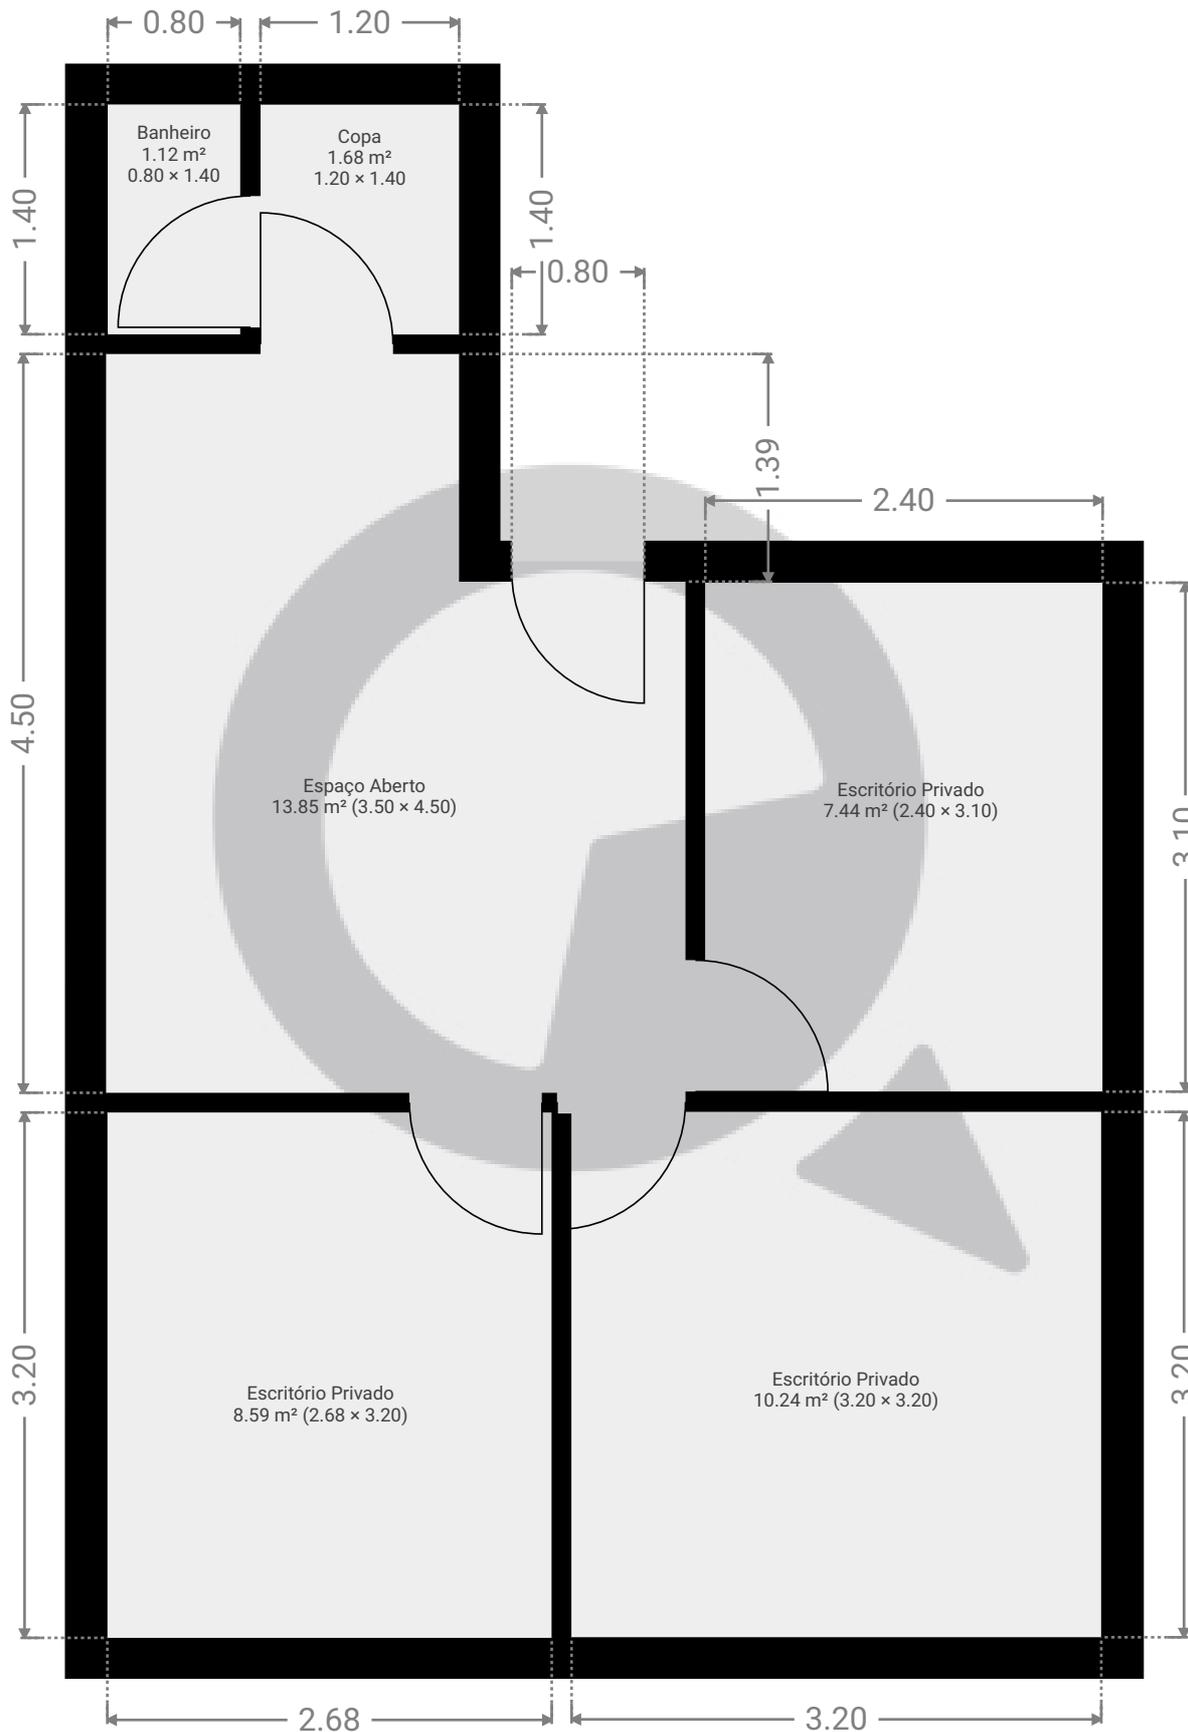

ESTA PLANTA É FORNECIDA SEM QUALQUER TIPO DE GARANTIA E PRECISÃO DE MEDIDAS.

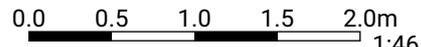

1:46

Page 1/1