


▼ Andar Térreo

ÁREA TOTAL: 220.89 m² • ÁREA DE MORADIA: 220.89 m² • CÔMODOS: 8

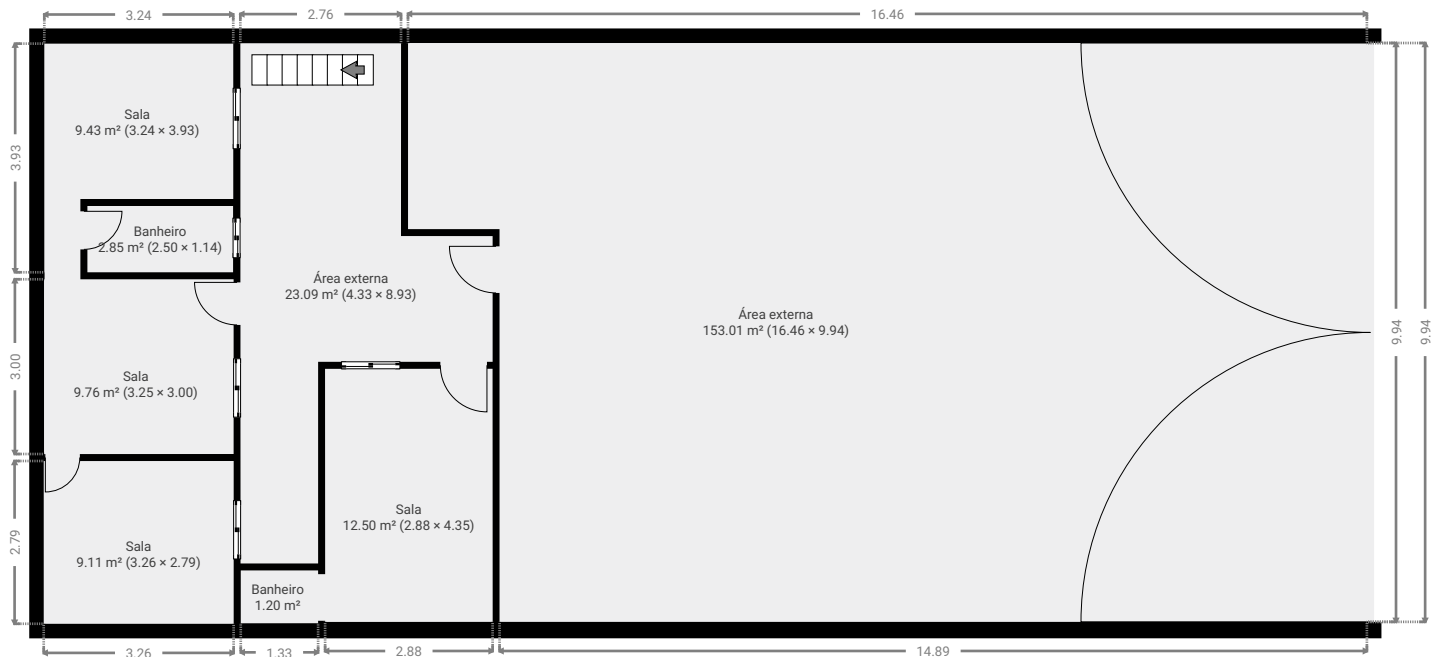

▼ 1º Piso

ÁREA TOTAL: 30.02 m² • ÁREA DE MORADIA: 30.02 m² • CÔMODOS: 4

