


▼ 1º Piso

ÁREA TOTAL: 107.25 m² • ÁREA DE MORADIA: 96.26 m² • CÔMODOS: 14

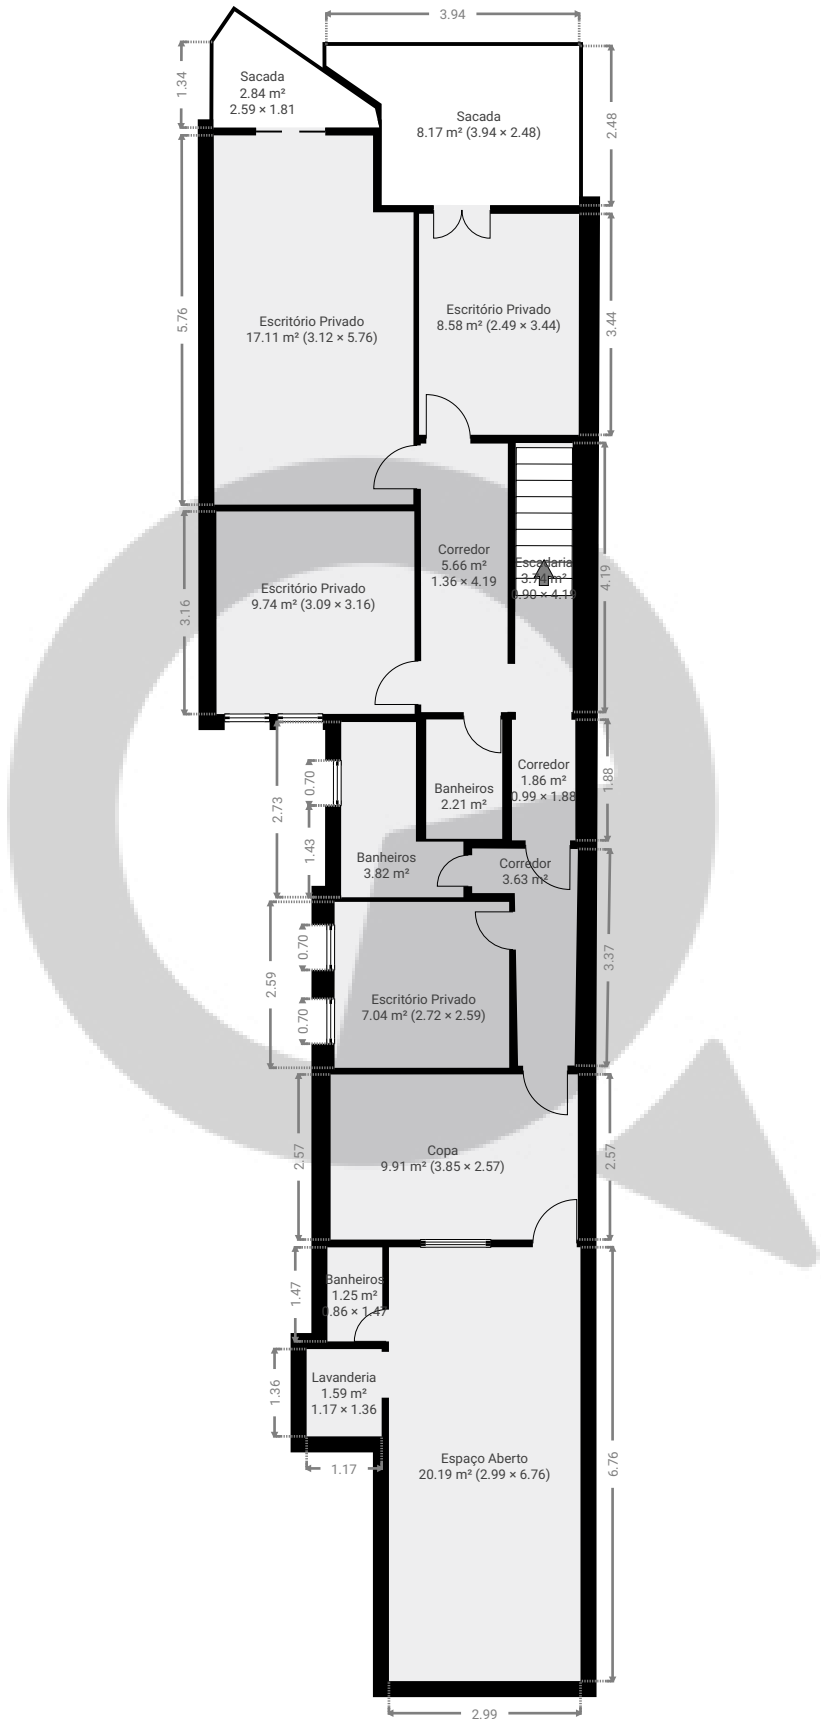

ESTA PLANTA É FORNECIDA SEM QUALQUER TIPO DE GARANTIA E PRECISÃO DE MEDIDAS.

