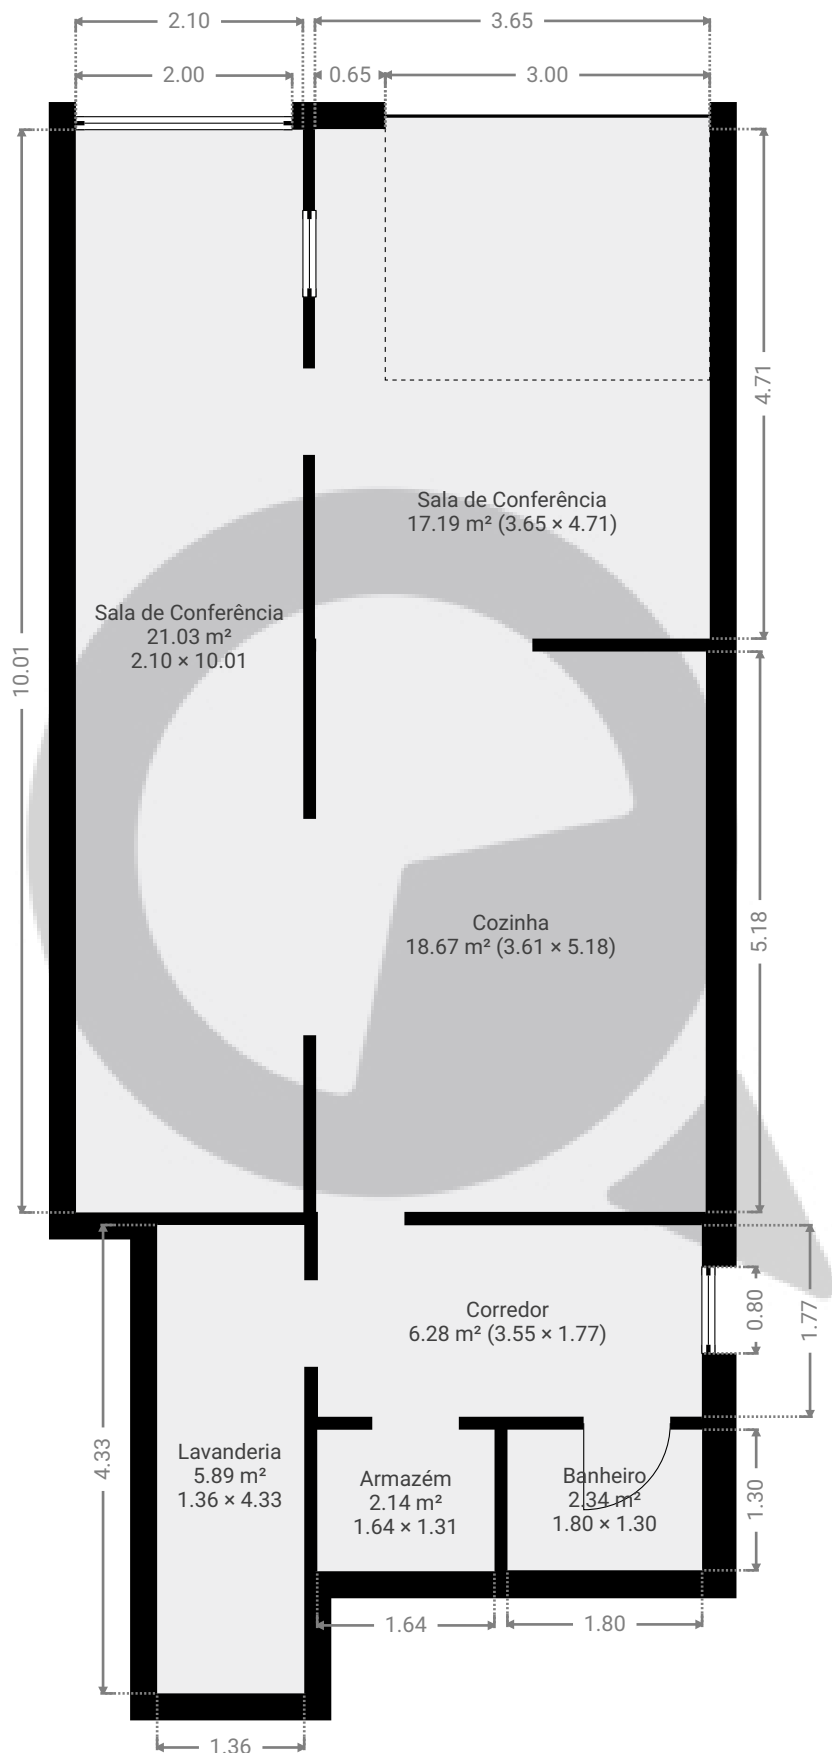


▼ Andar Térreo

ÁREA TOTAL: 73.51 m² • ÁREA DE MORADIA: 73.51 m² • CÔMODOS: 7

ESTA PLANTA É FORNECIDA SEM QUALQUER TIPO DE GARANTIA E PRECISÃO DE MEDIDAS.

0 1 2 3m
1:70

Page 1/1