


▼ Andar Térreo

ÁREA TOTAL: 171.15 m² • ÁREA DE MORADIA: 122.46 m² • CÔMODOS: 10

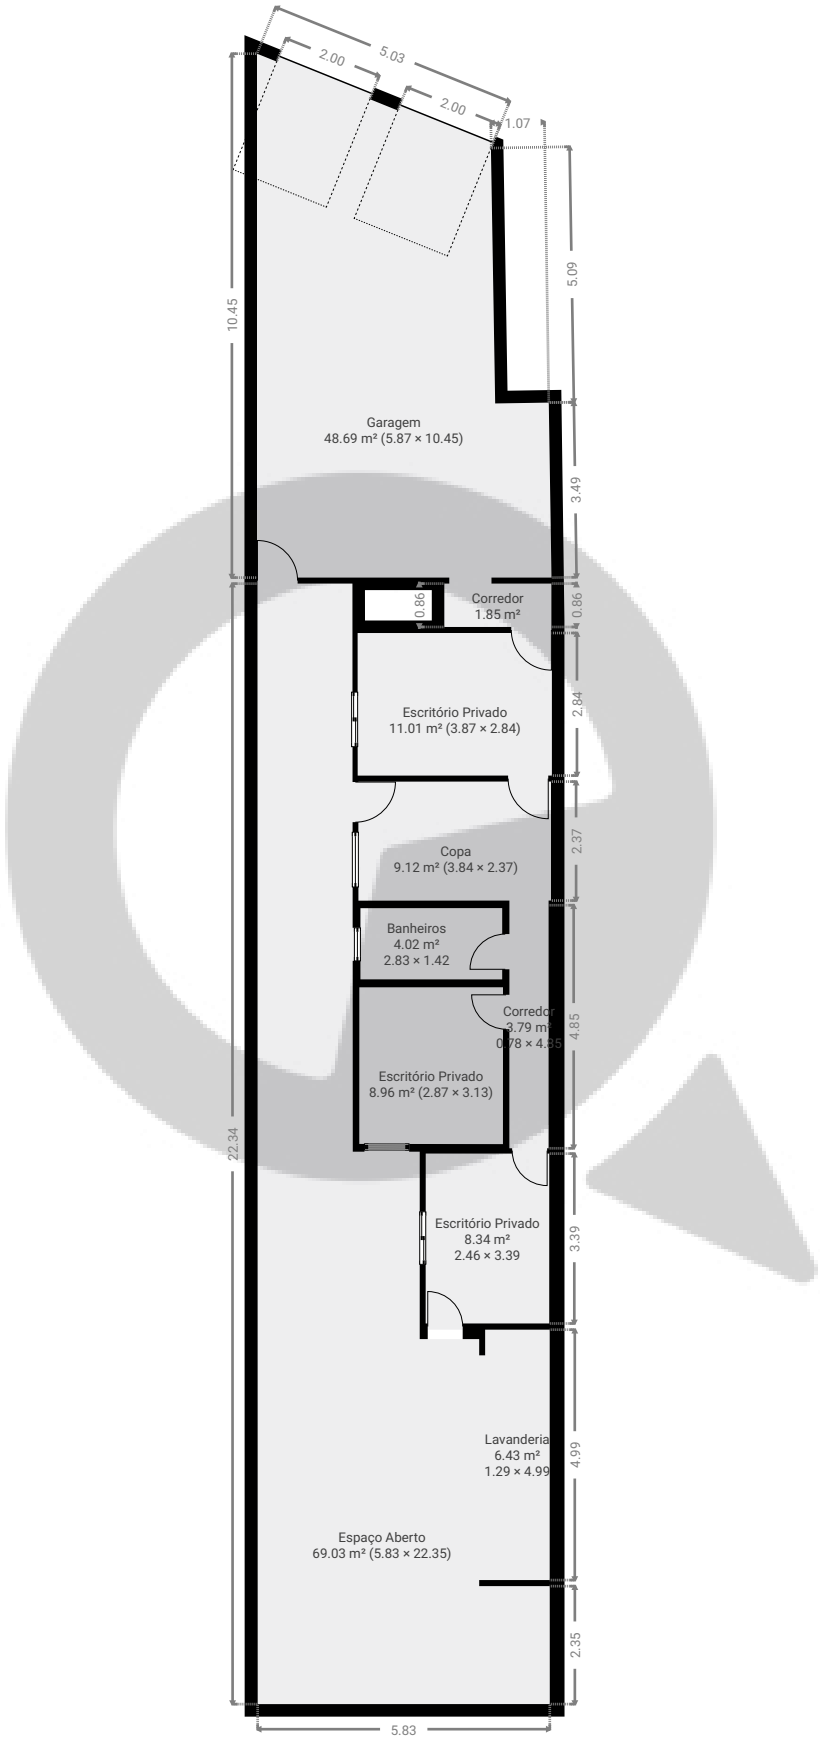

ESTA PLANTA É FORNECIDA SEM QUALQUER TIPO DE GARANTIA E PRECISÃO DE MEDIDAS.

