


Rua dos franceses, 252

Rua dos Franceses 252, 01329-010, São Paulo, BR
ÁREA TOTAL: 87.87 m² • ÁREA DE MORADIA: 78.55 m² • PISOS: 1 • CÔMODOS: 6



▼ Andar Térreo

ÁREA TOTAL: 87.87 m² • ÁREA DE MORADIA: 78.55 m² • CÔMODOS: 6

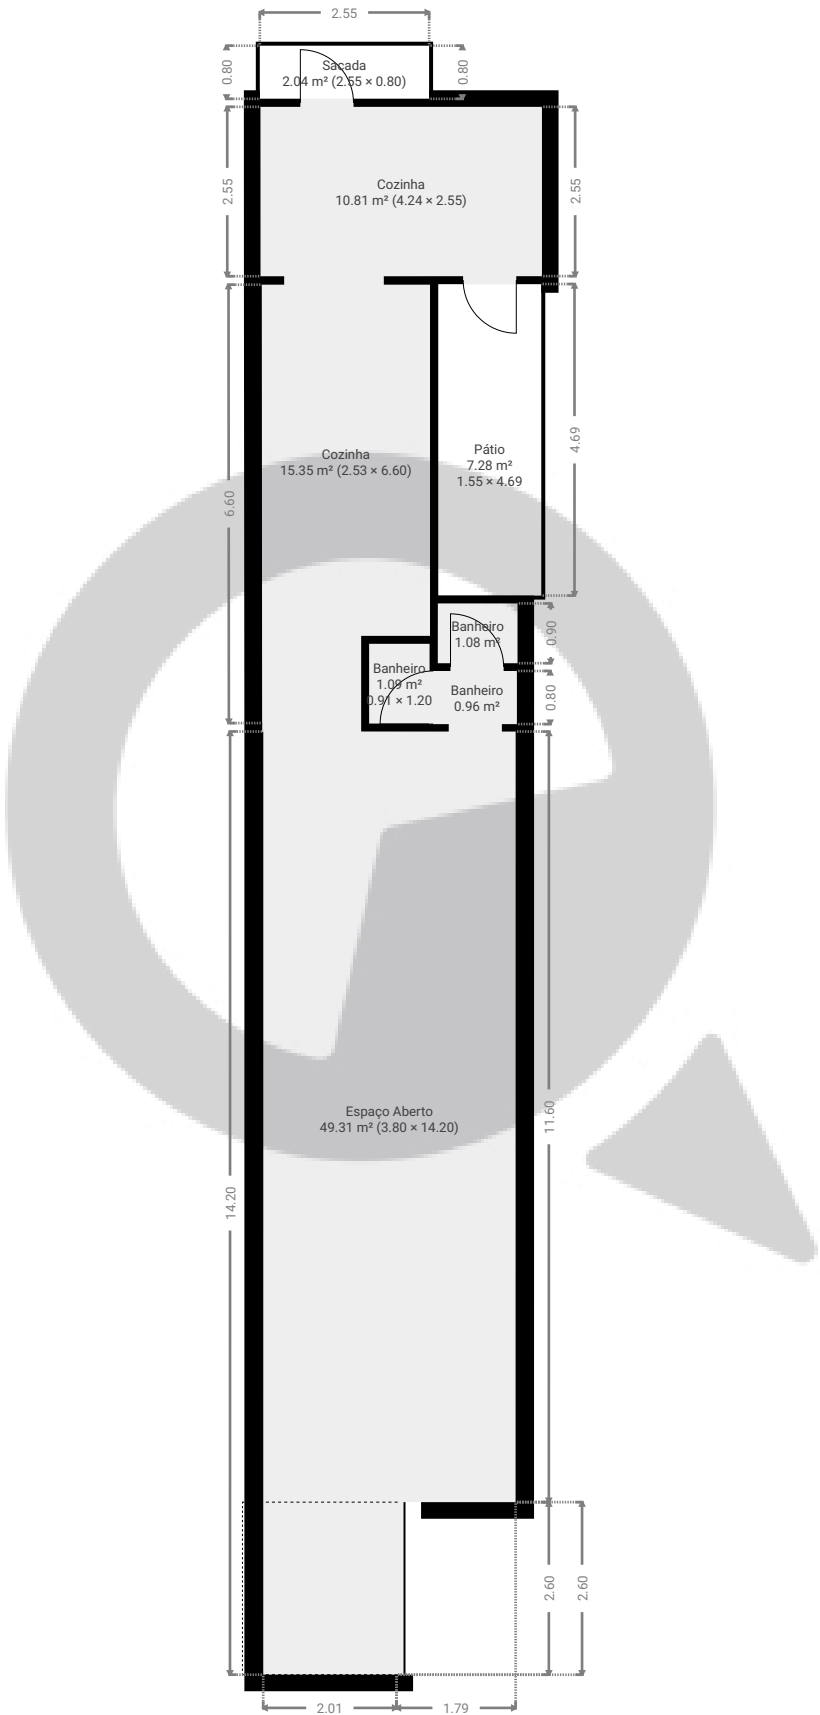

ESTA PLANTA É FORNECIDA SEM QUALQUER TIPO DE GARANTIA E PRECISÃO DE MEDIDAS.

