



▼ Andar Térreo

ÁREA TOTAL: 177.03 m² • ÁREA DE MORADIA: 177.03 m² • CÔMODOS: 6

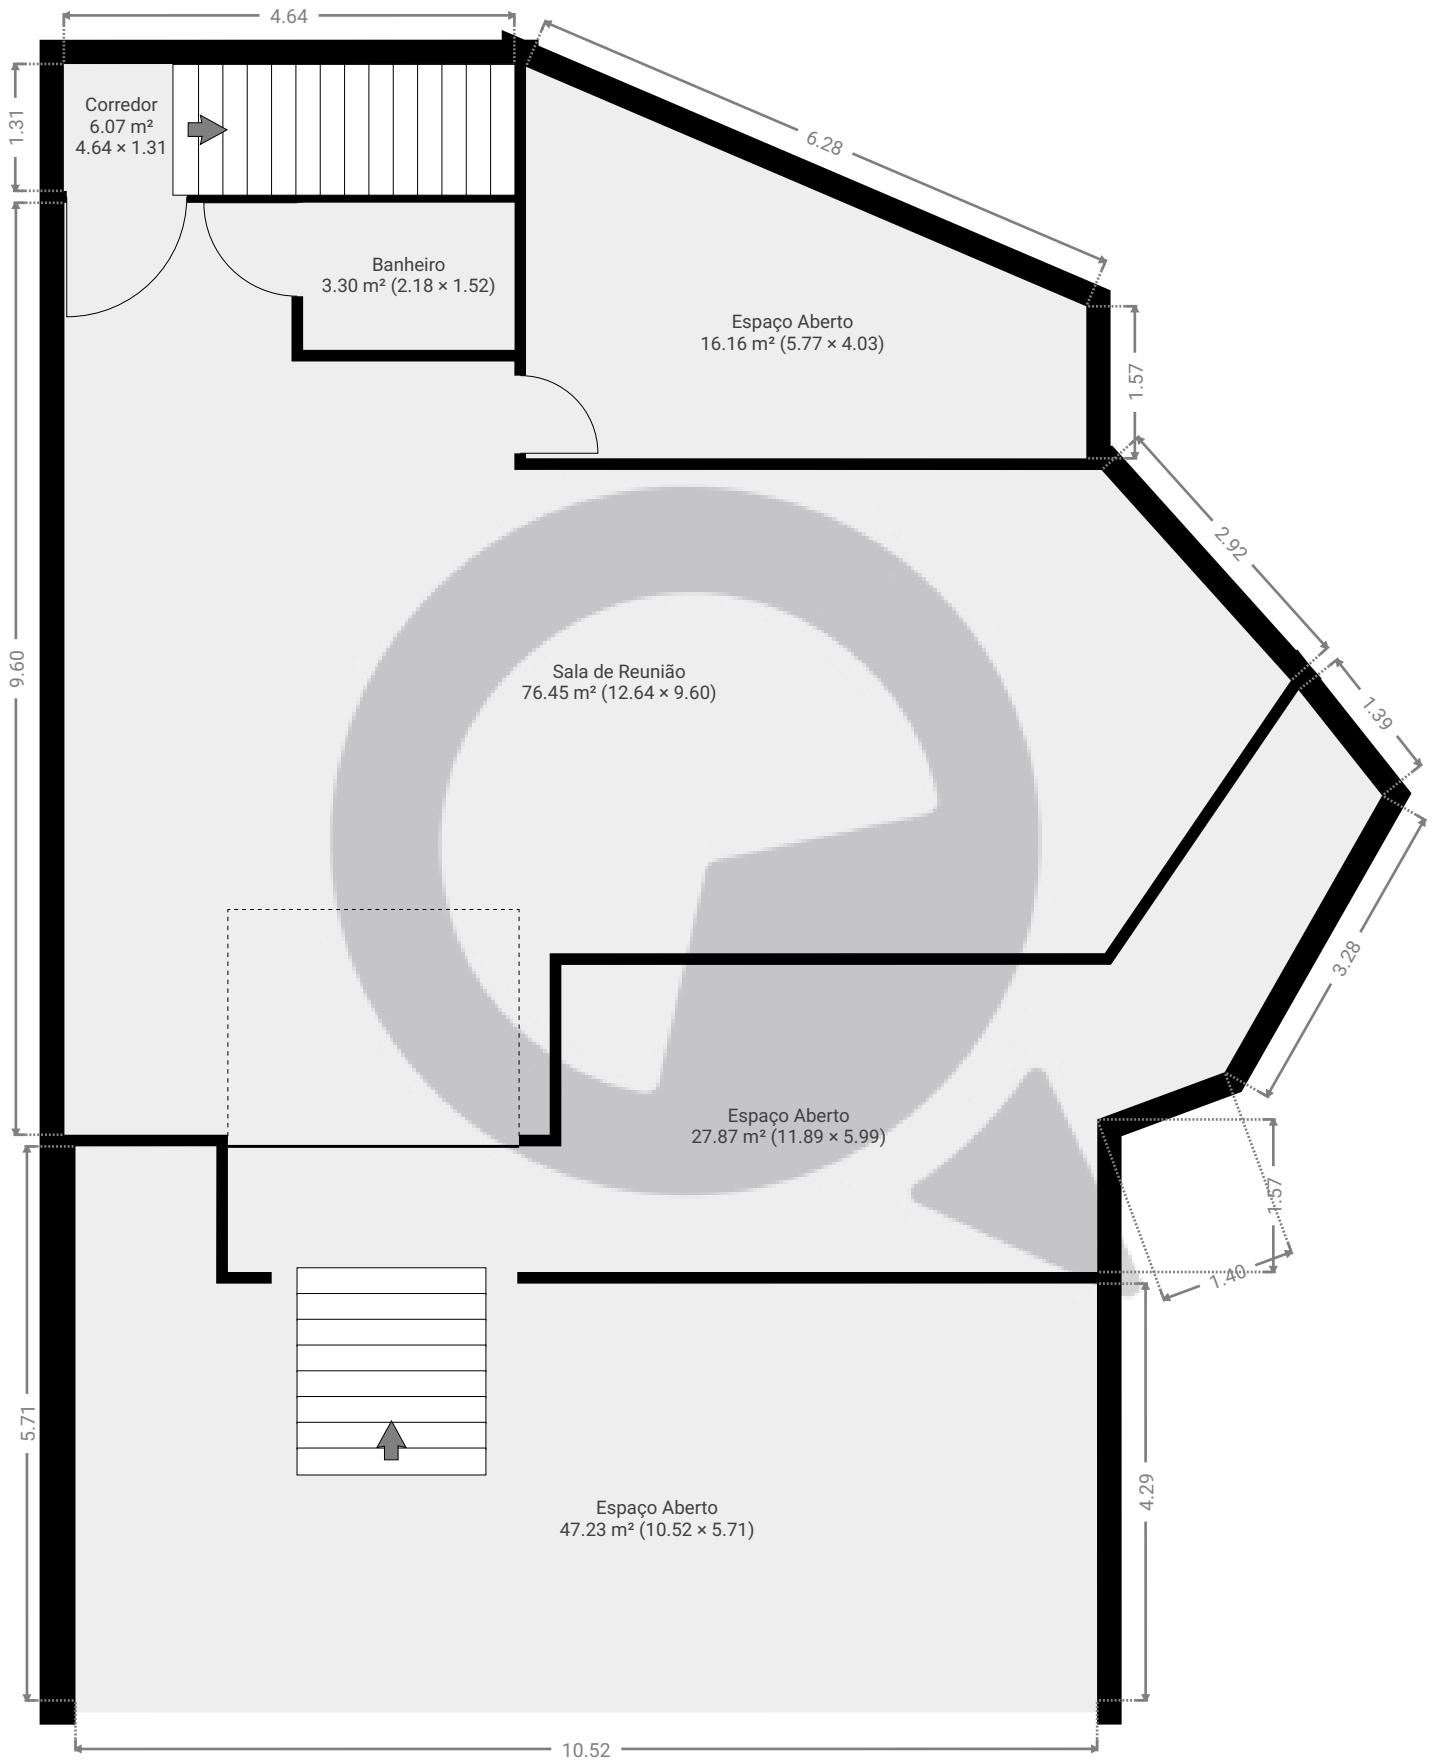

ESTA PLANTA É FORNECIDA SEM QUALQUER TIPO DE GARANTIA E PRECISÃO DE MEDIDAS.

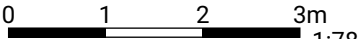


1:78

Page 1/2

▼ 1º Piso

ÁREA TOTAL: 51.86 m² • ÁREA DE MORADIA: 51.86 m² • CÔMODOS: 11

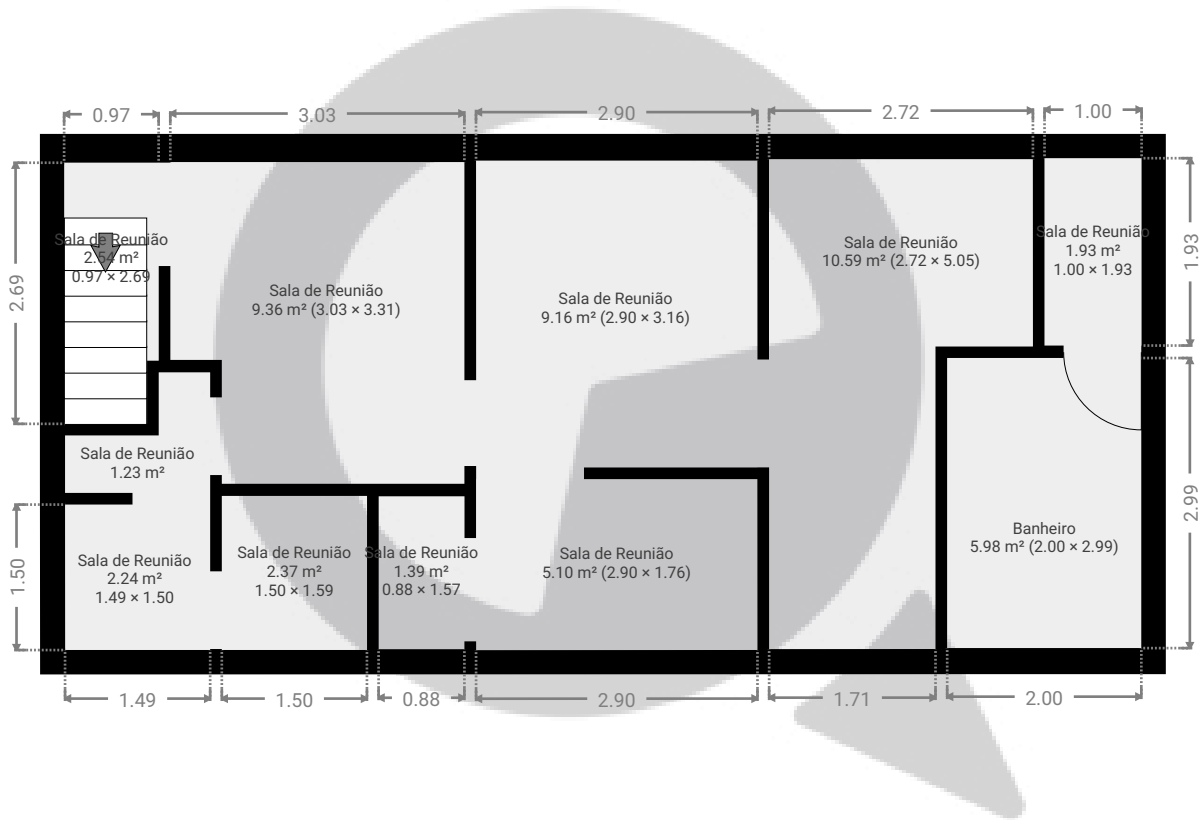

ESTA PLANTA É FORNECIDA SEM QUALQUER TIPO DE GARANTIA E PRECISÃO DE MEDIDAS.

