


▼ Andar Térreo


ÁREA TOTAL: 606.56 m² • ÁREA DE MORADIA: 606.56 m² • CÔMODOS: 11

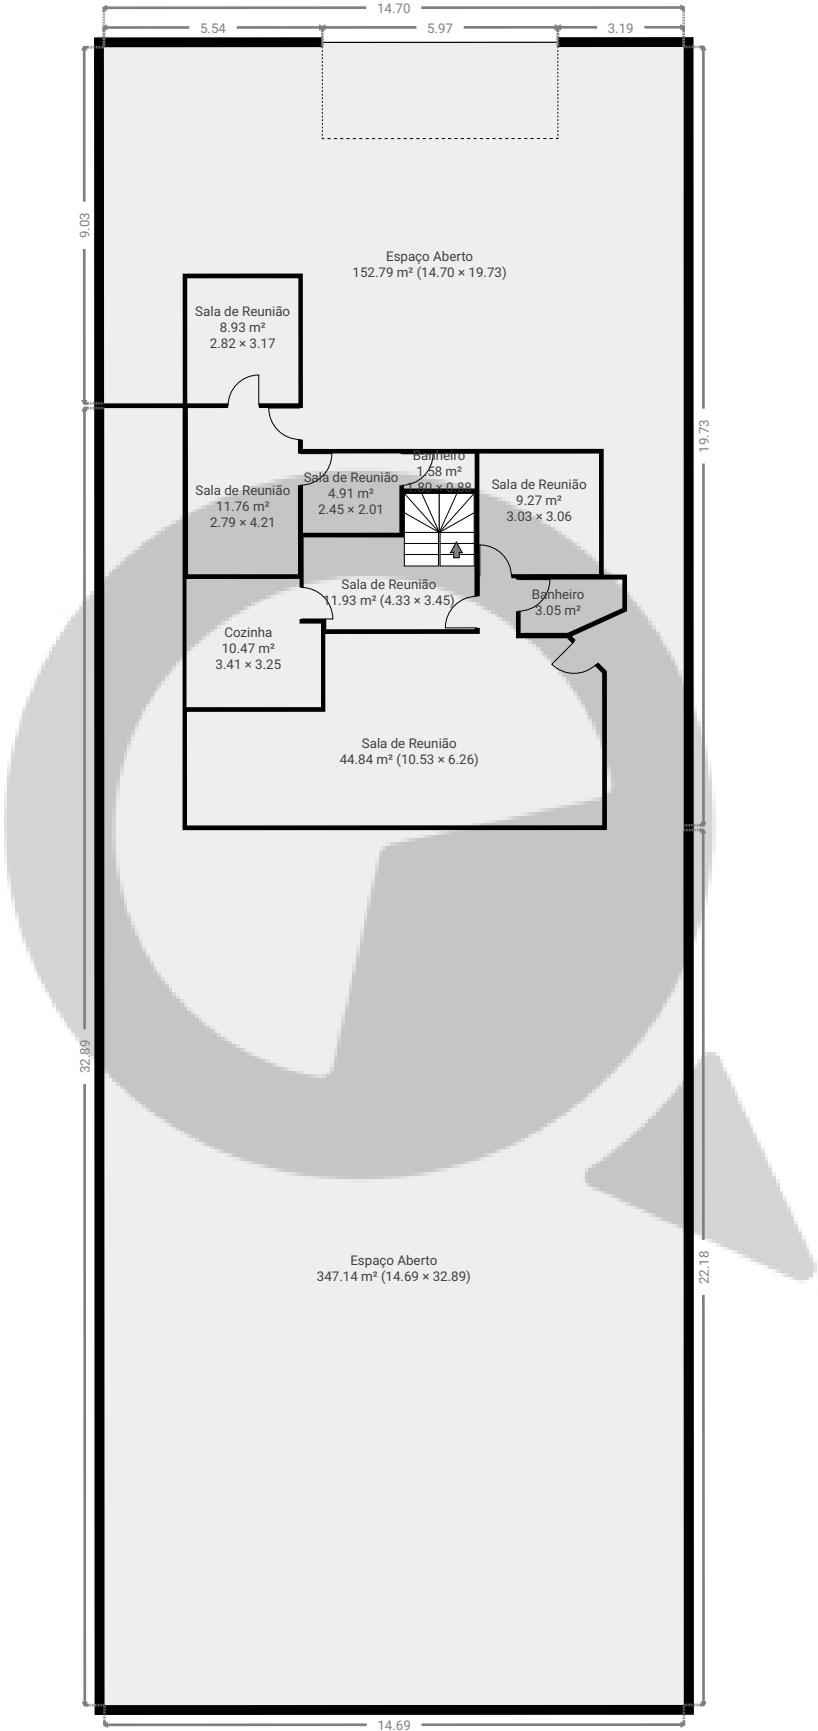

ESTA PLANTA É FORNECIDA SEM QUALQUER TIPO DE GARANTIA E PRECISÃO DE MEDIDAS.

▼ 1º Piso

ÁREA TOTAL: 123.48 m² • ÁREA DE MORADIA: 123.48 m² • CÔMODOS: 10

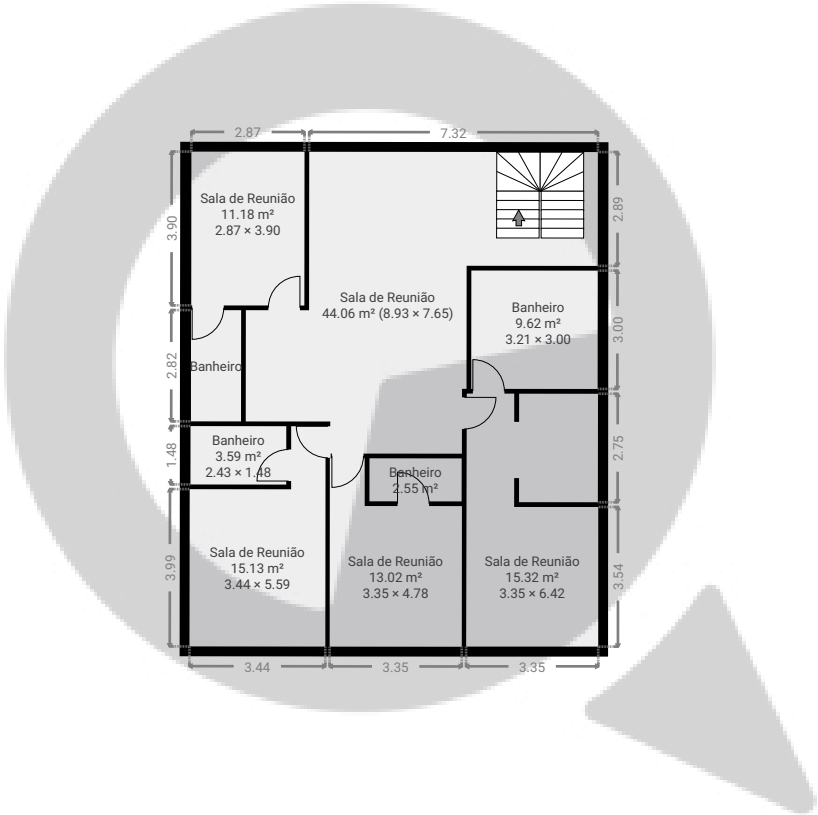

ESTA PLANTA É FORNECIDA SEM QUALQUER TIPO DE GARANTIA E PRECISÃO DE MEDIDAS.

