



▼ 12º Piso

ÁREA TOTAL: 77.84 m² • ÁREA DE MORADIA: 77.84 m² • CÔMODOS: 8

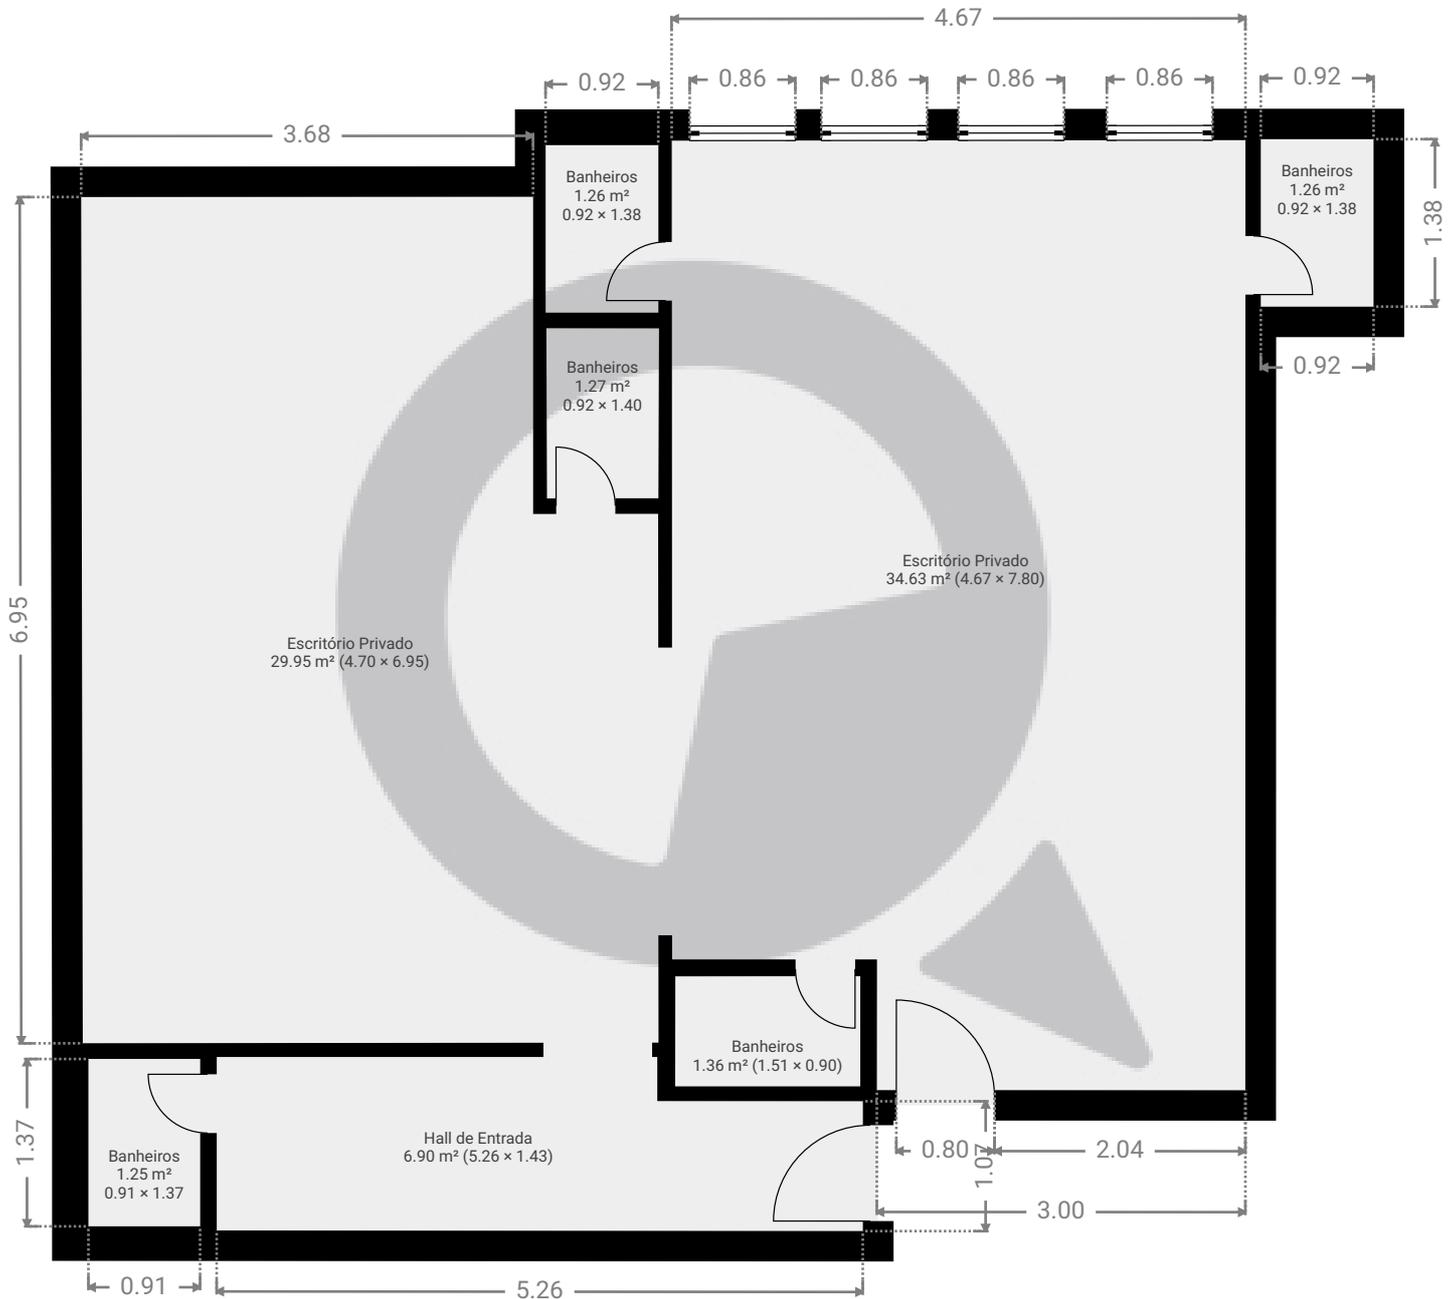

ESTA PLANTA É FORNECIDA SEM QUALQUER TIPO DE GARANTIA E PRECISÃO DE MEDIDAS.

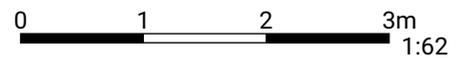

1:62
Page 1/1