


▼ 3º Piso

ÁREA TOTAL: 20.77 m² • ÁREA DE MORADIA: 20.77 m² • CÔMODOS: 2

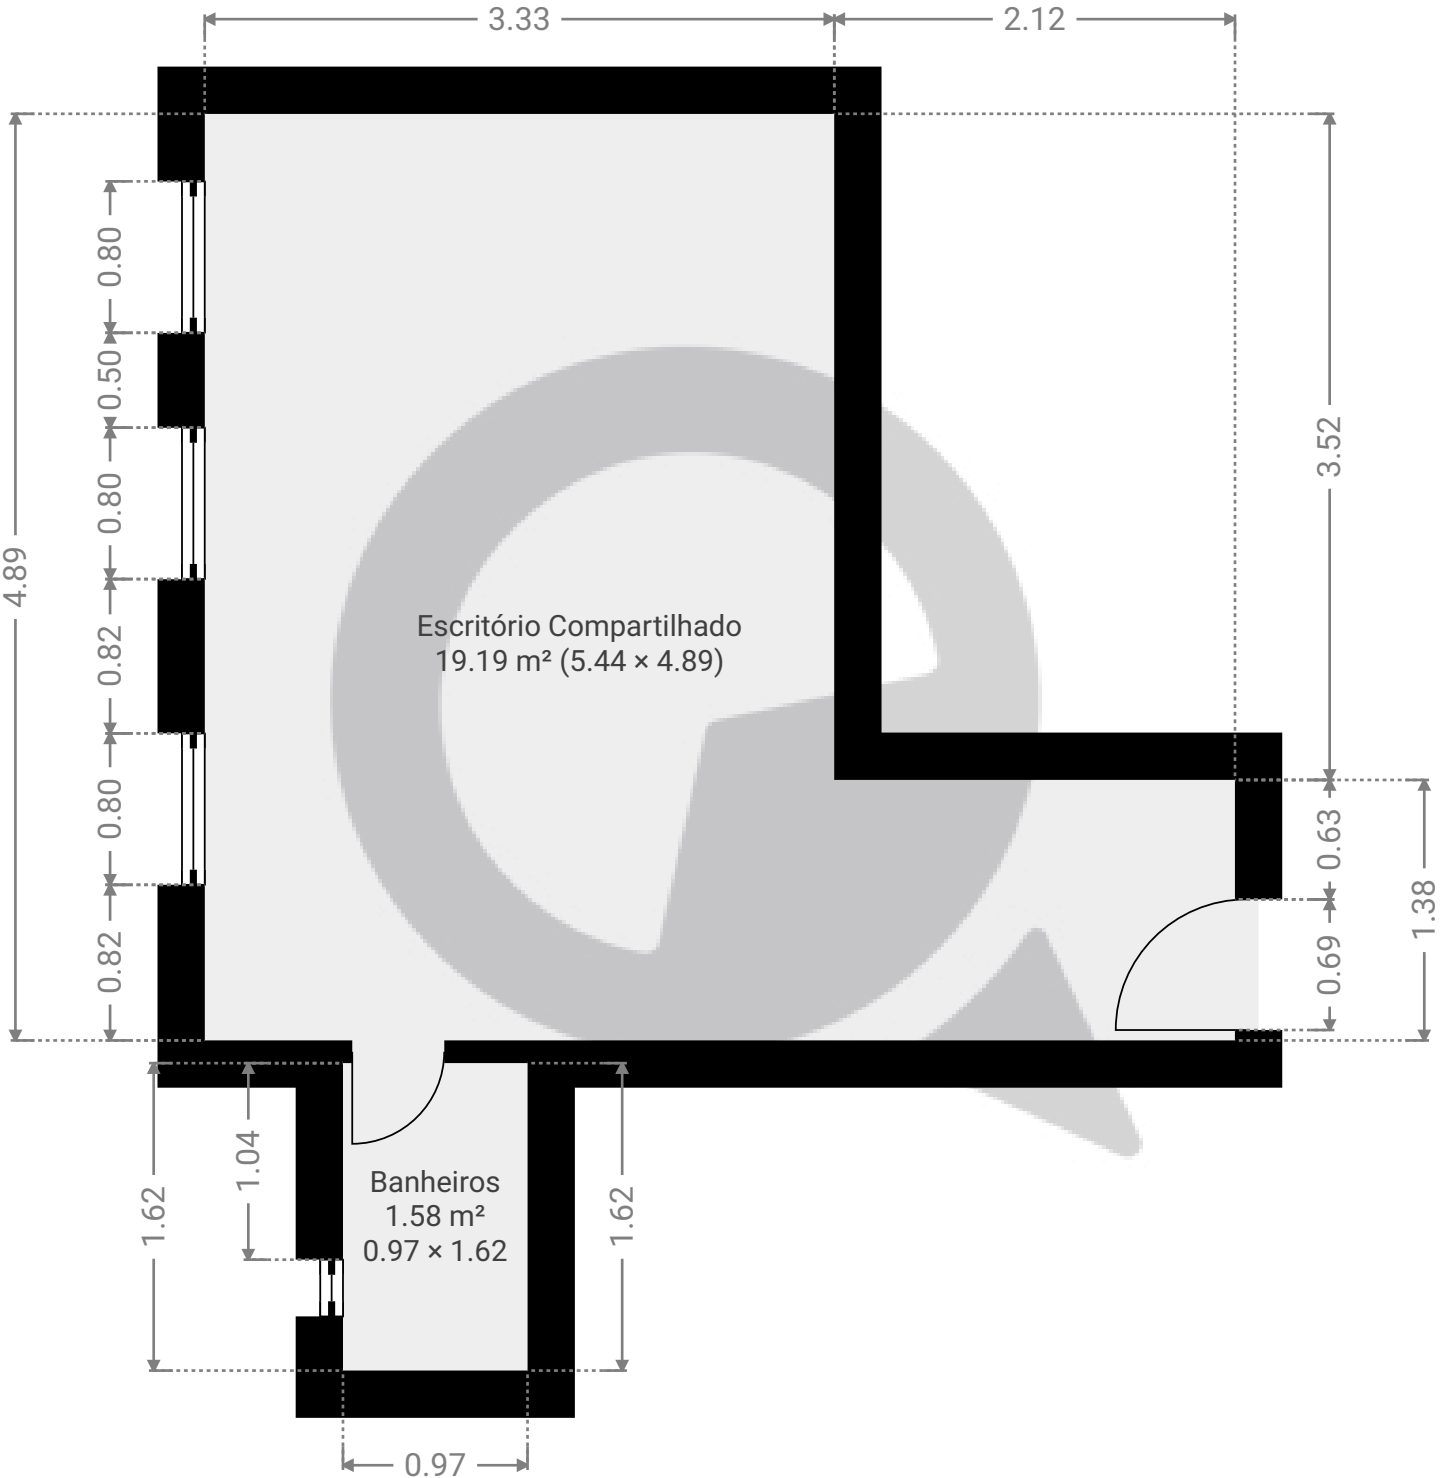

ESTA PLANTA É FORNECIDA SEM QUALQUER TIPO DE GARANTIA E PRECISÃO DE MEDIDAS.

