


▼ 7º Piso

ÁREA TOTAL: 28.60 m² • ÁREA DE MORADIA: 24.22 m² • CÔMODOS: 3

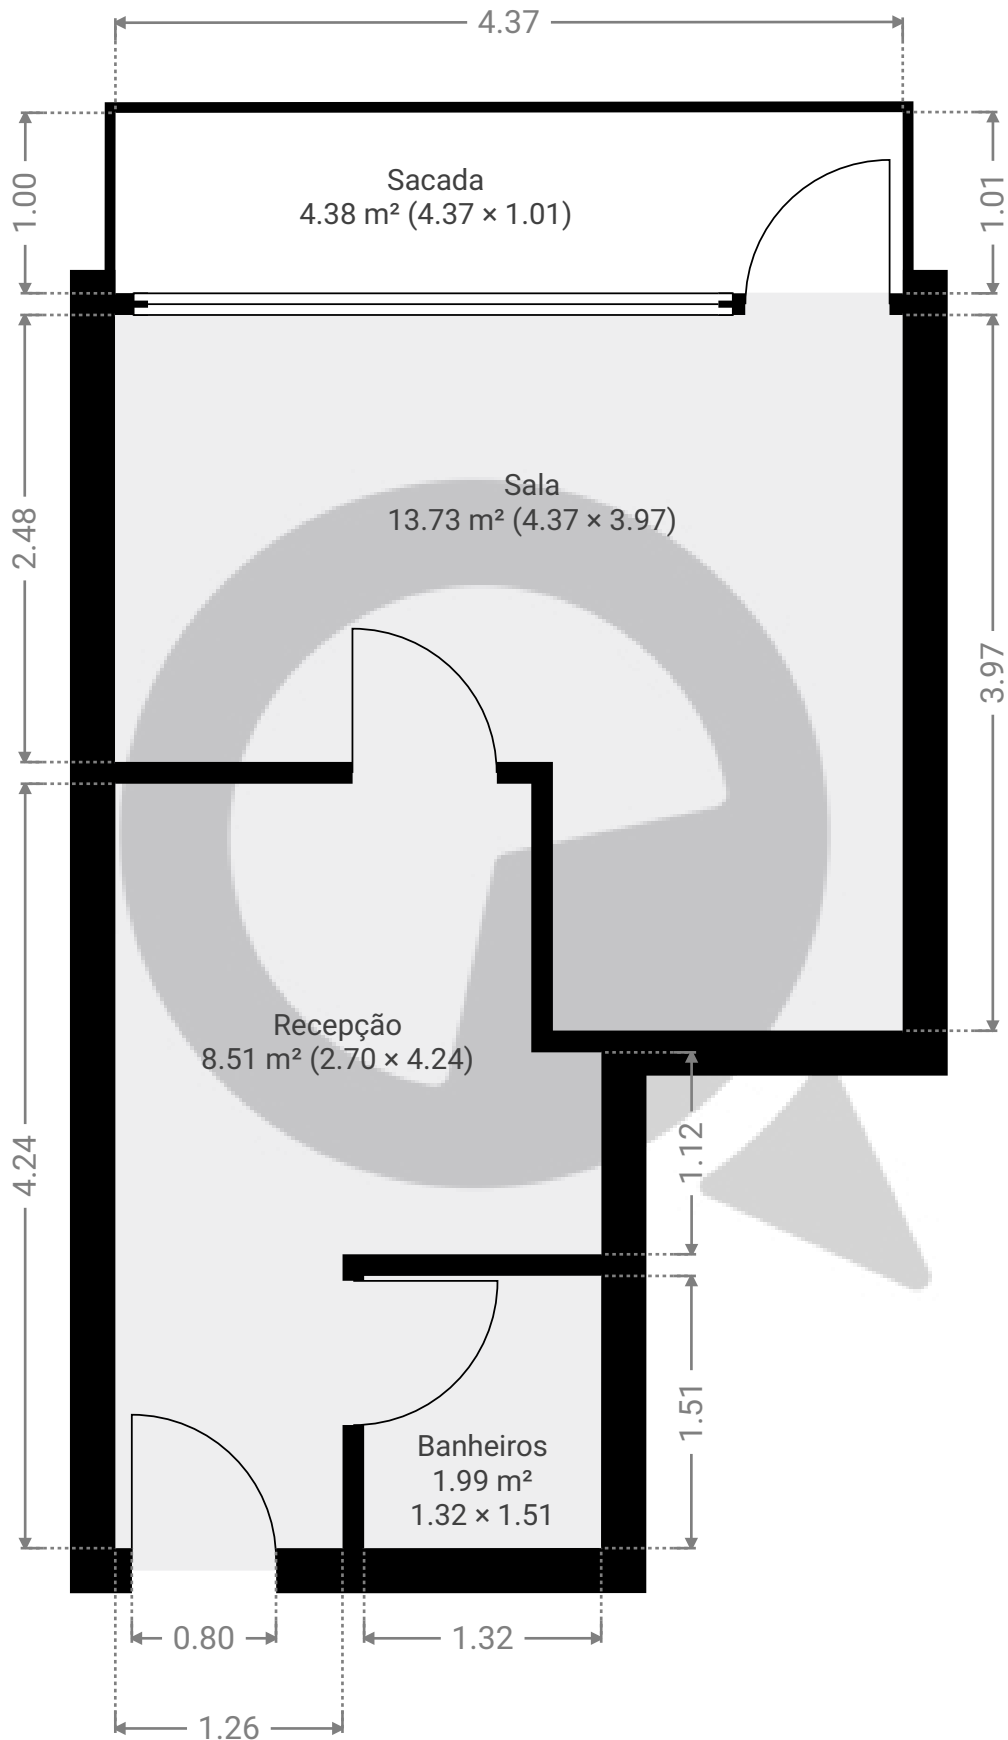

ESTA PLANTA É FORNECIDA SEM QUALQUER TIPO DE GARANTIA E PRECISÃO DE MEDIDAS.

