



▼ Andar Térreo

ÁREA TOTAL: 81.46 m² • ÁREA DE MORADIA: 61.50 m² • CÔMODOS: 3

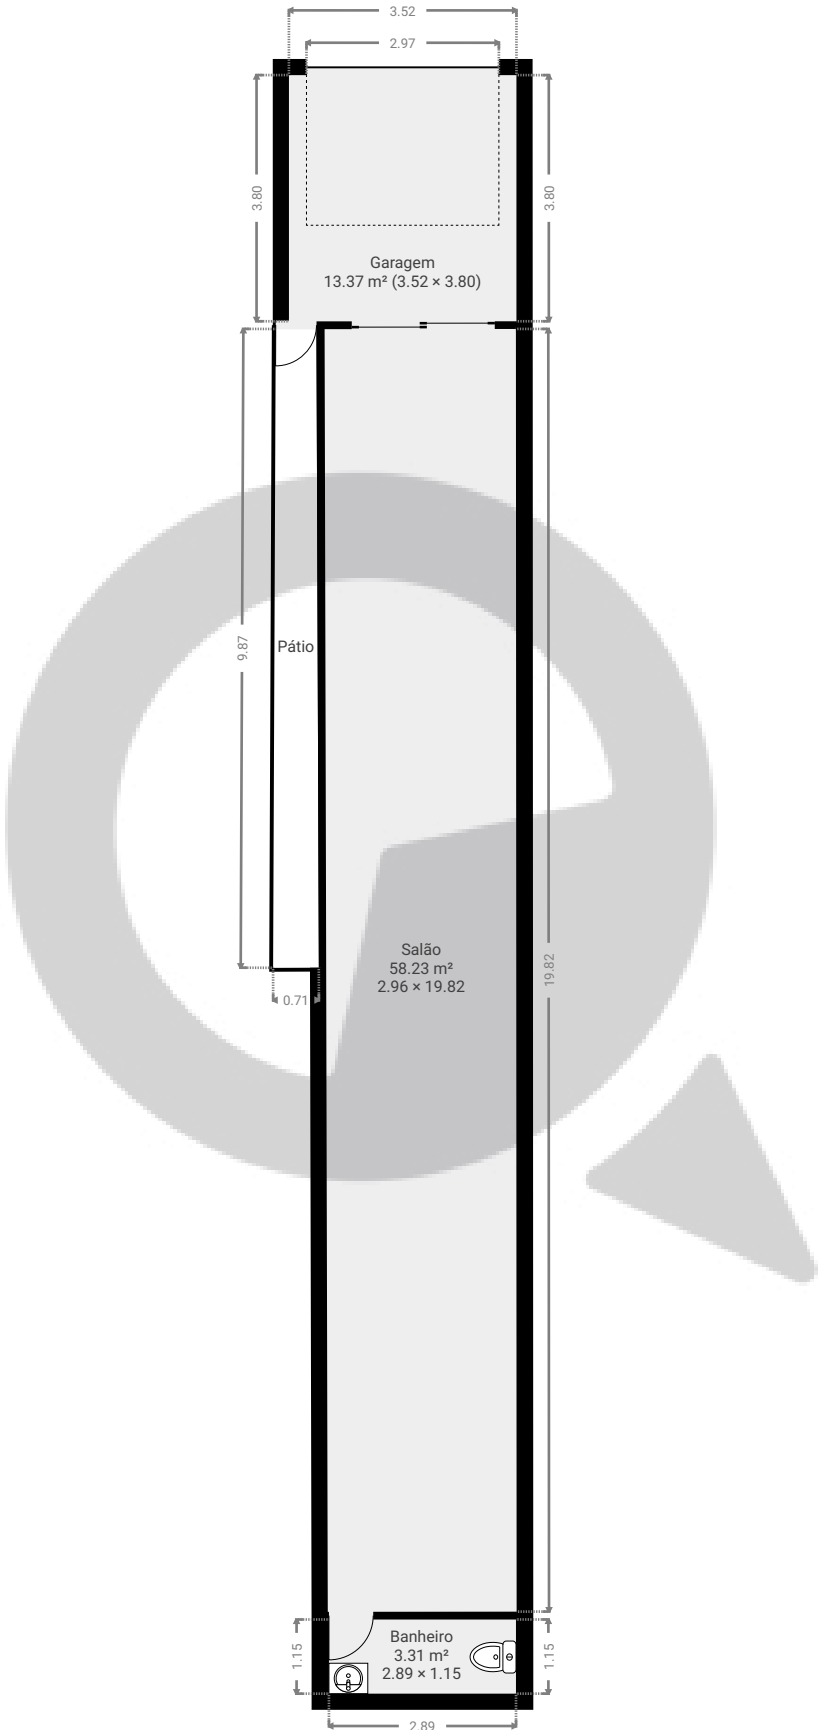


ESTA PLANTA É FORNECIDA SEM QUALQUER TIPO DE GARANTIA E PRECISÃO DE MEDIDAS.

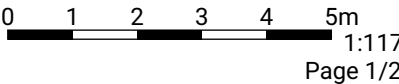

▼ 1º Piso

ÁREA TOTAL: 71.51 m² • ÁREA DE MORADIA: 71.51 m² • CÔMODOS: 9

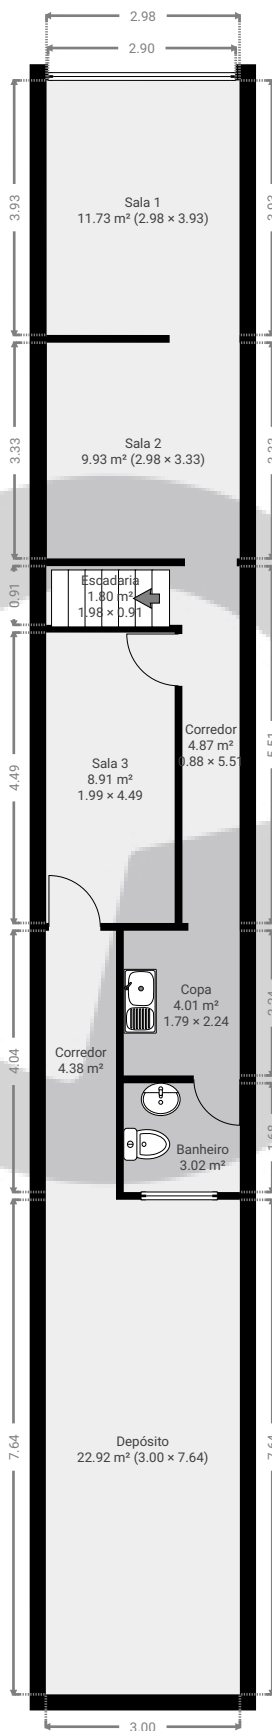

ESTA PLANTA É FORNECIDA SEM QUALQUER TIPO DE GARANTIA E PRECISÃO DE MEDIDAS.

0 1 2 3 4 5m
1:117
Page 2/2