



▼ Andar Térreo

ÁREA TOTAL: 25.80 m² • ÁREA DE MORADIA: 25.80 m² • CÔMODOS: 4

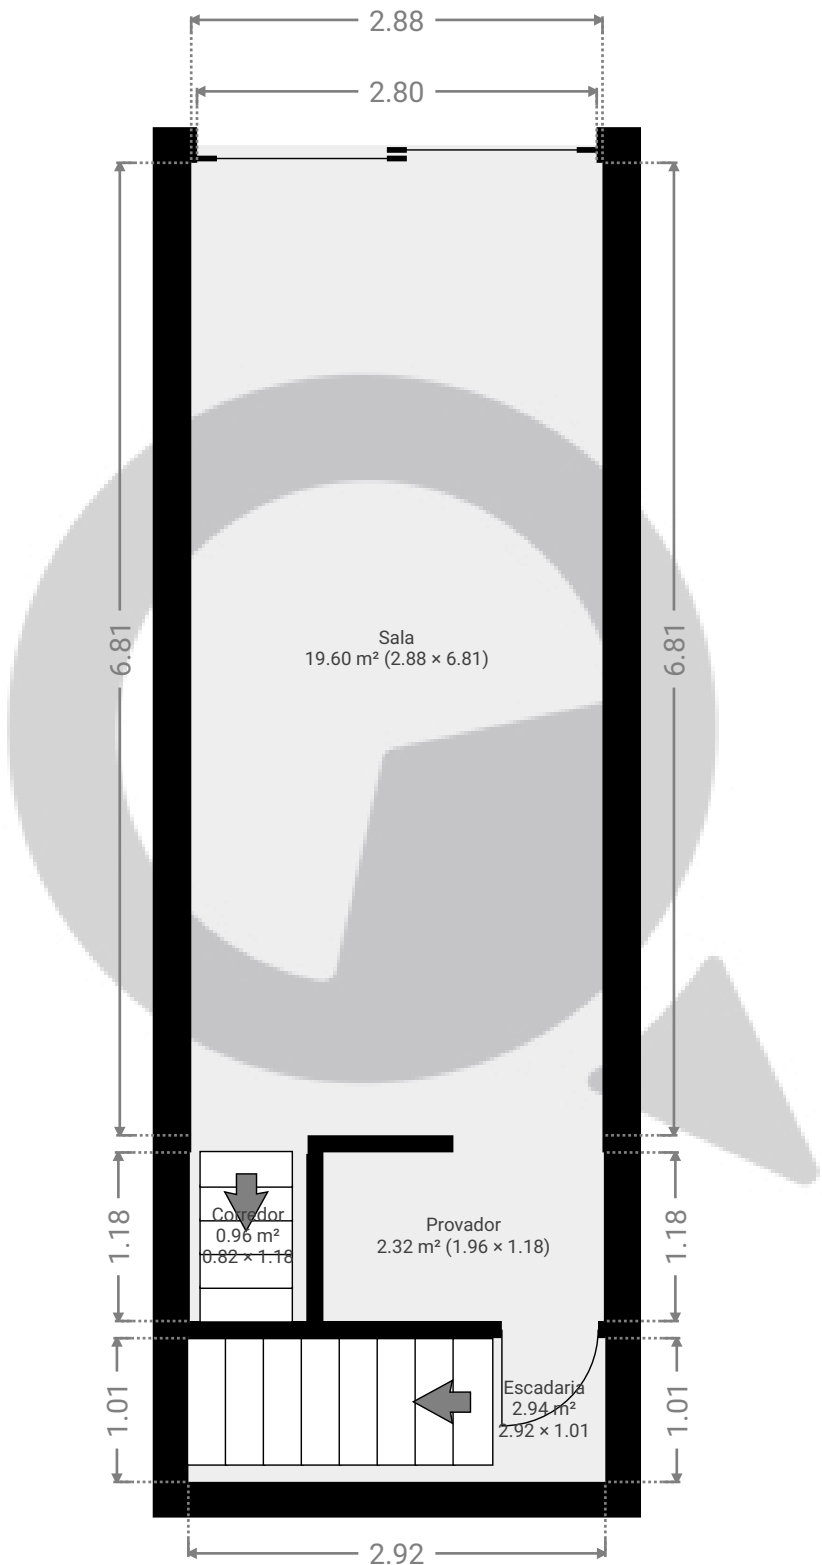

ESTA PLANTA É FORNECIDA SEM QUALQUER TIPO DE GARANTIA E PRECISÃO DE MEDIDAS.

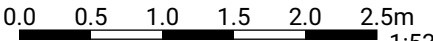


1:53

Page 1/3

▼ 1º Piso

ÁREA TOTAL: 7.60 m² • ÁREA DE MORADIA: 7.60 m² • CÔMODOS: 1

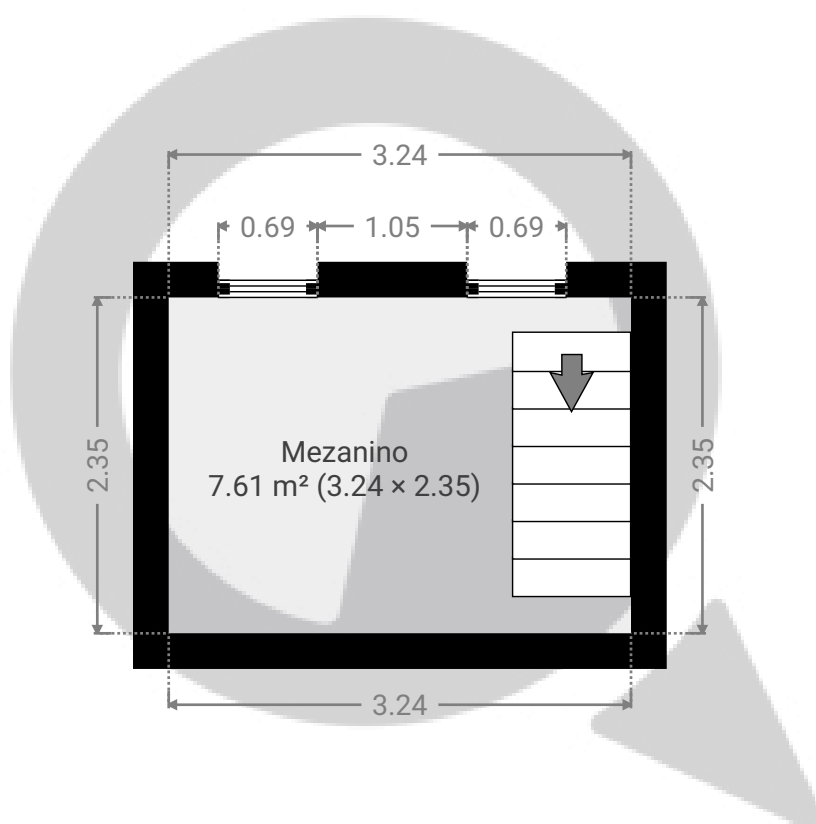


ESTA PLANTA É FORNECIDA SEM QUALQUER TIPO DE GARANTIA E PRECISÃO DE MEDIDAS.

0.0 0.5 1.0 1.5 2.0 2.5m
1:53

Page 2/3

▼ Cave

ÁREA TOTAL: 31.61 m² • ÁREA DE MORADIA: 31.61 m² • CÔMODOS: 3

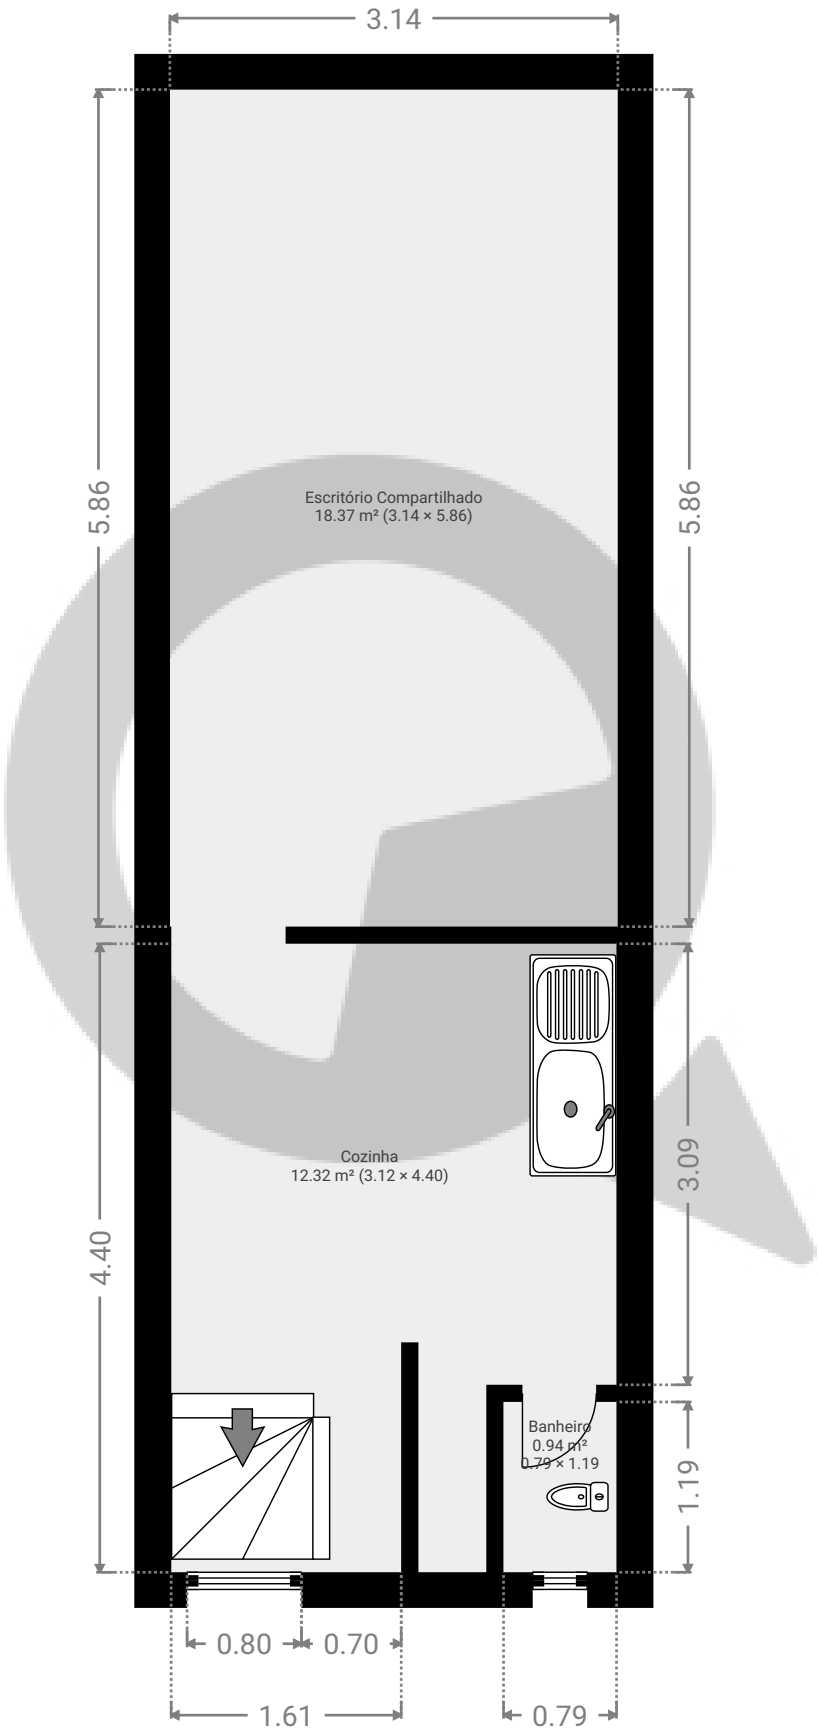

ESTA PLANTA É FORNECIDA SEM QUALQUER TIPO DE GARANTIA E PRECISÃO DE MEDIDAS.