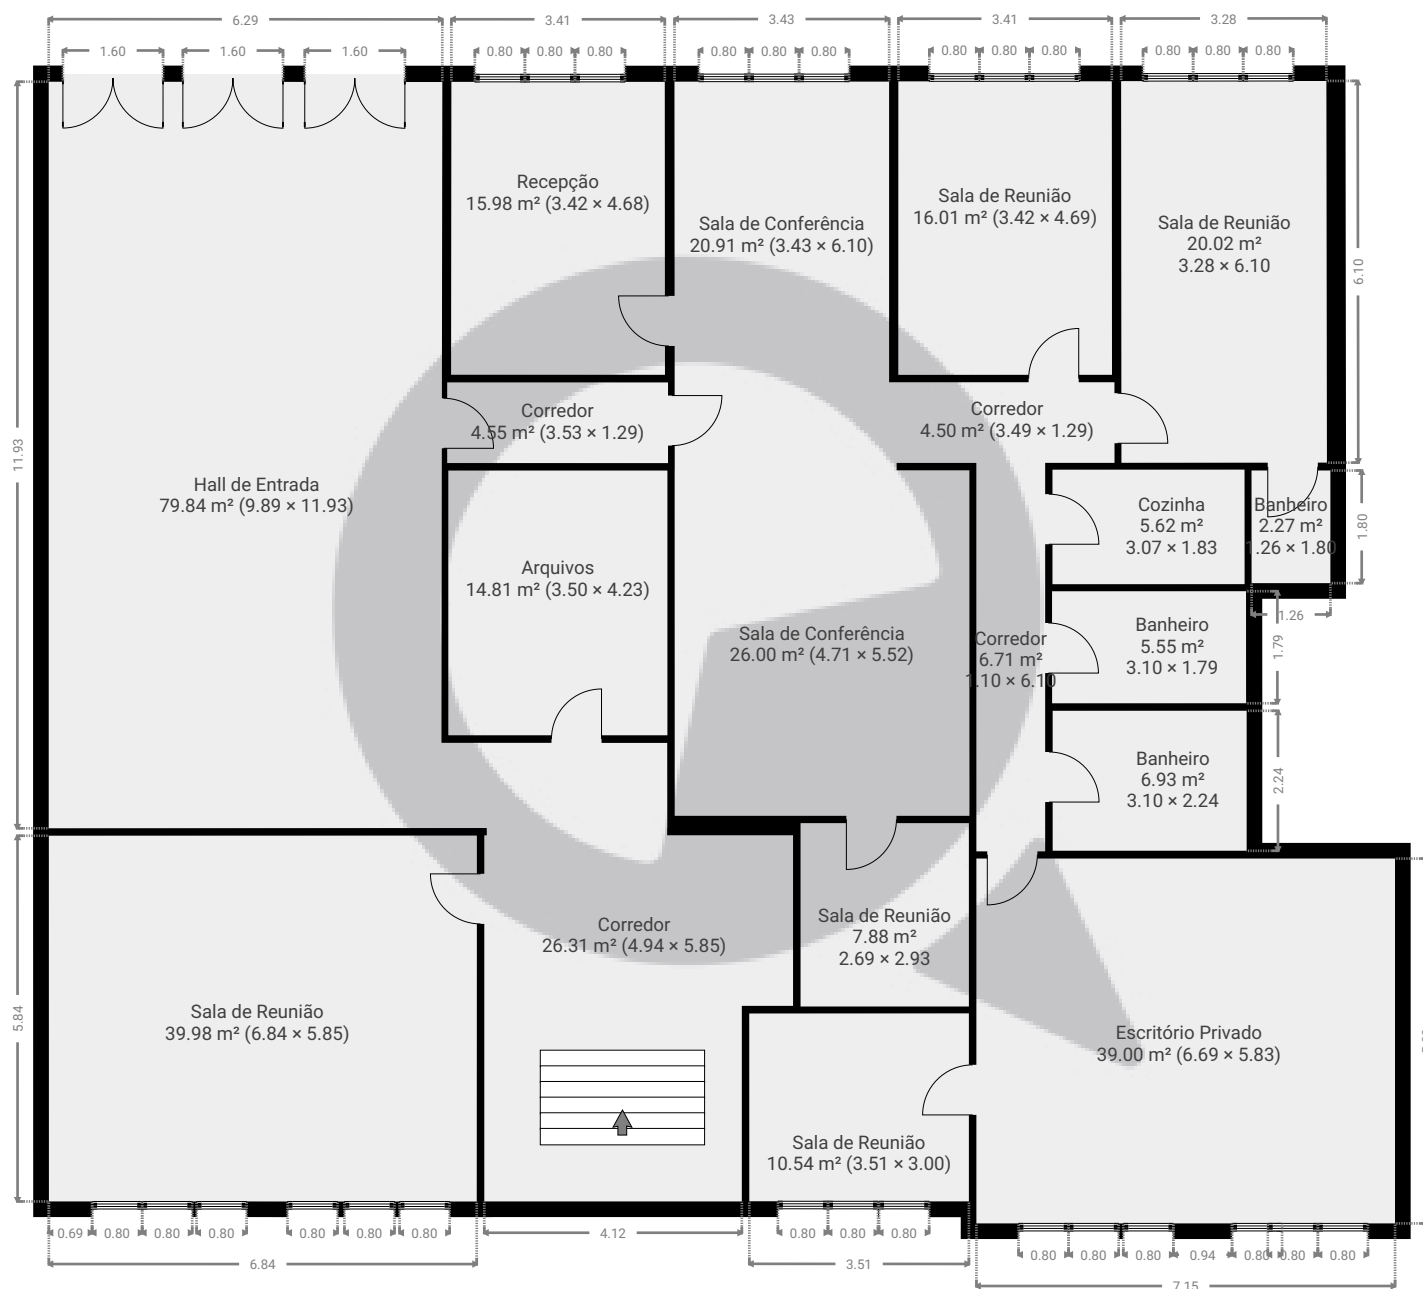


▼ Andar Térreo

ÁREA TOTAL: 353.25 m² • ÁREA DE MORADIA: 353.25 m² • CÔMODOS: 19

ESTA PLANTA É FORNECIDA SEM QUALQUER TIPO DE GARANTIA E PRECISÃO DE MEDIDAS.

0 1 2 3 4 5m
1:121
Page 1/1