


# Meu novo projeto


ÁREA TOTAL: 123.76 m<sup>2</sup> • ÁREA DE MORADIA: 123.76 m<sup>2</sup> • PISOS: 3 • CÔMODOS: 9

## ▼ Andar Térreo

ÁREA TOTAL: 50.81 m<sup>2</sup> • ÁREA DE MORADIA: 50.81 m<sup>2</sup> • CÔMODOS: 6

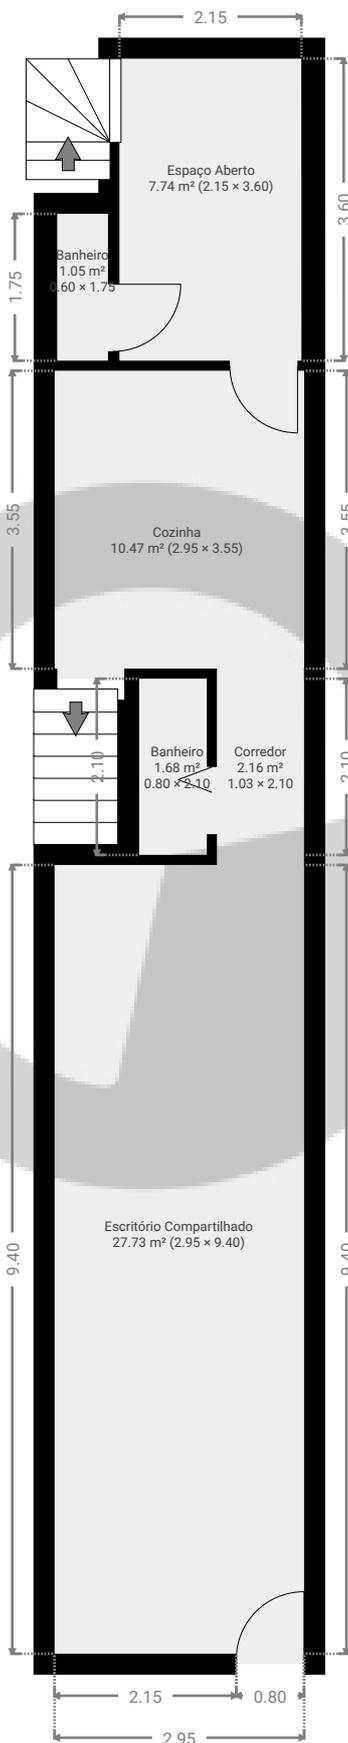

ESTA PLANTA É FORNECIDA SEM QUALQUER TIPO DE GARANTIA E PRECISÃO DE MEDIDAS.

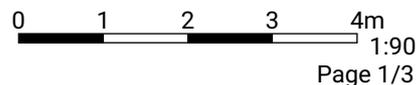


# Meu novo projeto

ÁREA TOTAL: 123.76 m<sup>2</sup> · ÁREA DE MORADIA: 123.76 m<sup>2</sup> · PISOS: 3 · CÔMODOS: 9


 SuaQuadra

## ▼ 1º Piso

ÁREA TOTAL: 47.30 m<sup>2</sup> · ÁREA DE MORADIA: 47.30 m<sup>2</sup> · CÔMODOS: 2

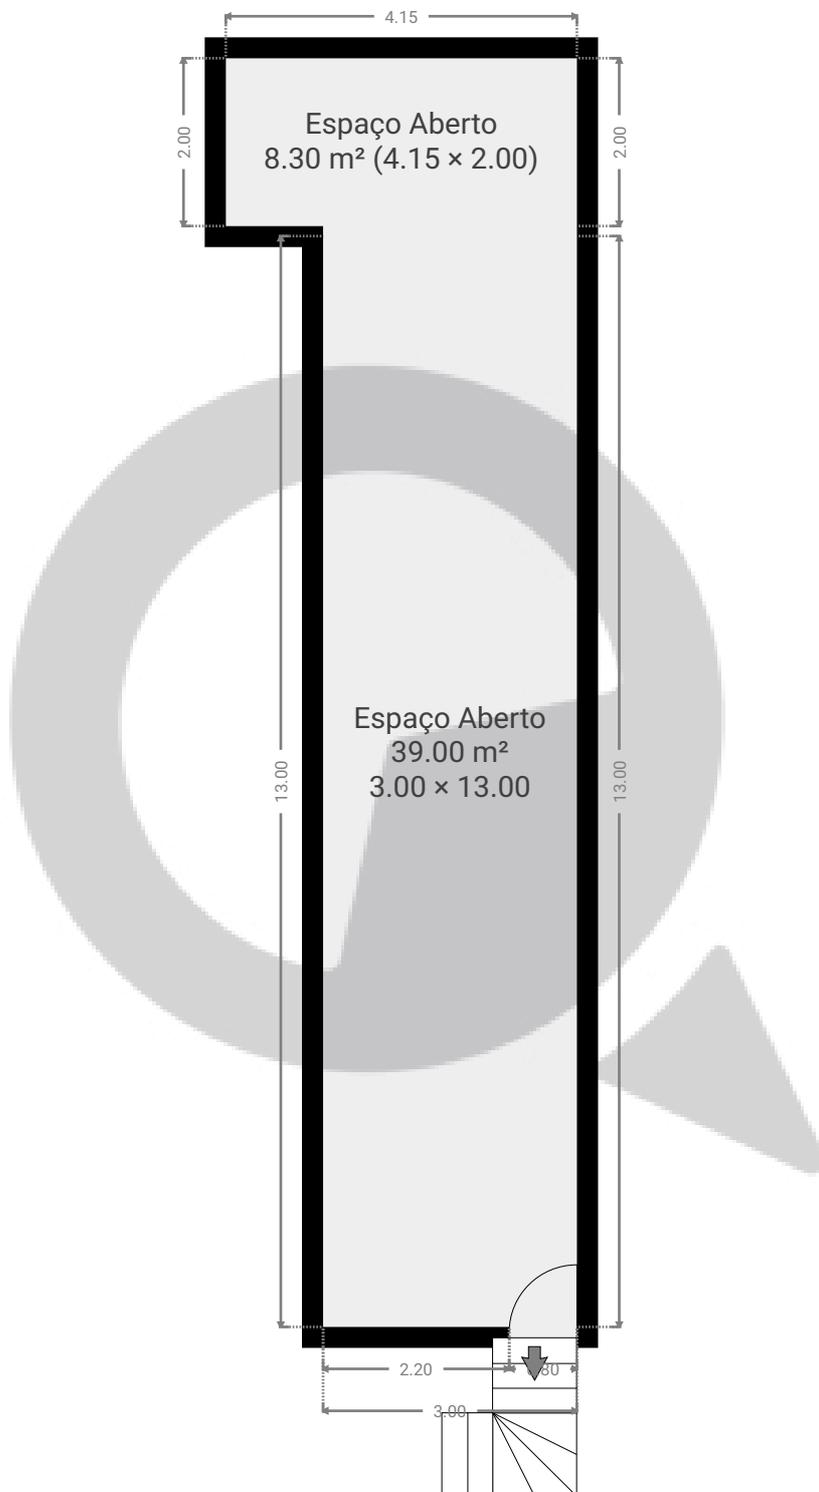

ESTA PLANTA É FORNECIDA SEM QUALQUER TIPO DE GARANTIA E PRECISÃO DE MEDIDAS.

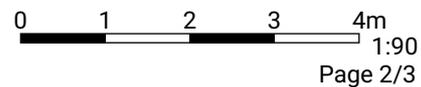


Page 2/3

# Meu novo projeto

ÁREA TOTAL: 123.76 m<sup>2</sup> • ÁREA DE MORADIA: 123.76 m<sup>2</sup> • PISOS: 3 • CÔMODOS: 9

## ▼ Cave

ÁREA TOTAL: 25.65 m<sup>2</sup> • ÁREA DE MORADIA: 25.65 m<sup>2</sup> • CÔMODOS: 1

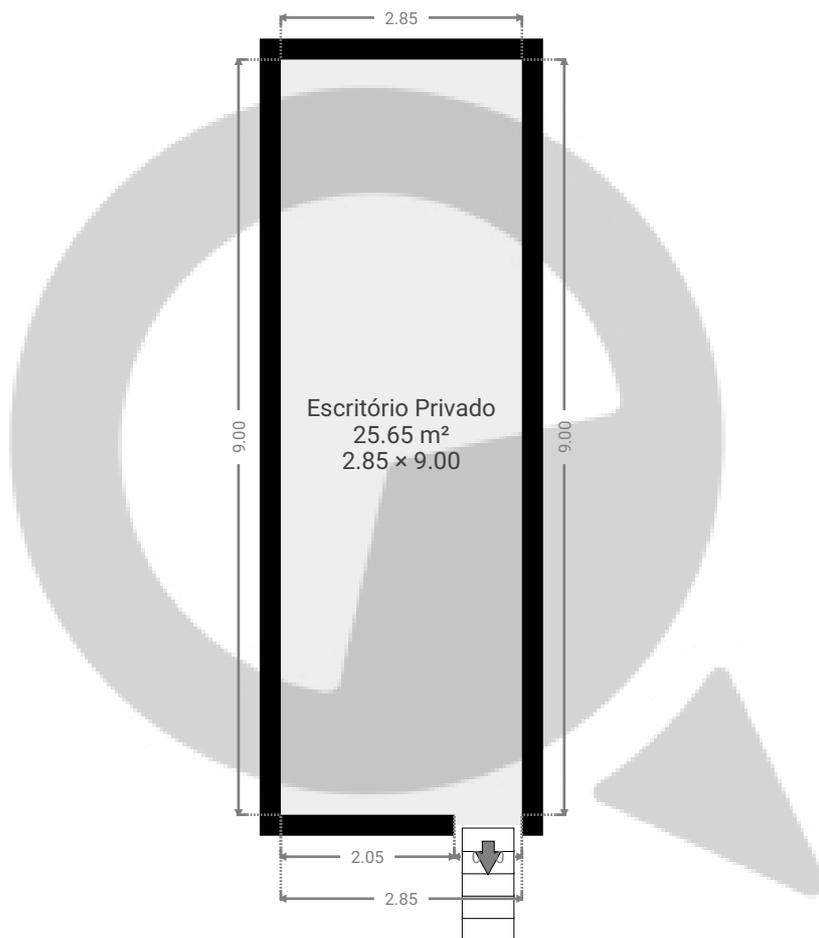

ESTA PLANTA É FORNECIDA SEM QUALQUER TIPO DE GARANTIA E PRECISÃO DE MEDIDAS.

0 1 2 3 4m  
1:90

Page 3/3