


▼ Andar Térreo

ÁREA TOTAL: 89.83 m² • ÁREA DE MORADIA: 69.37 m² • CÔMODOS: 6

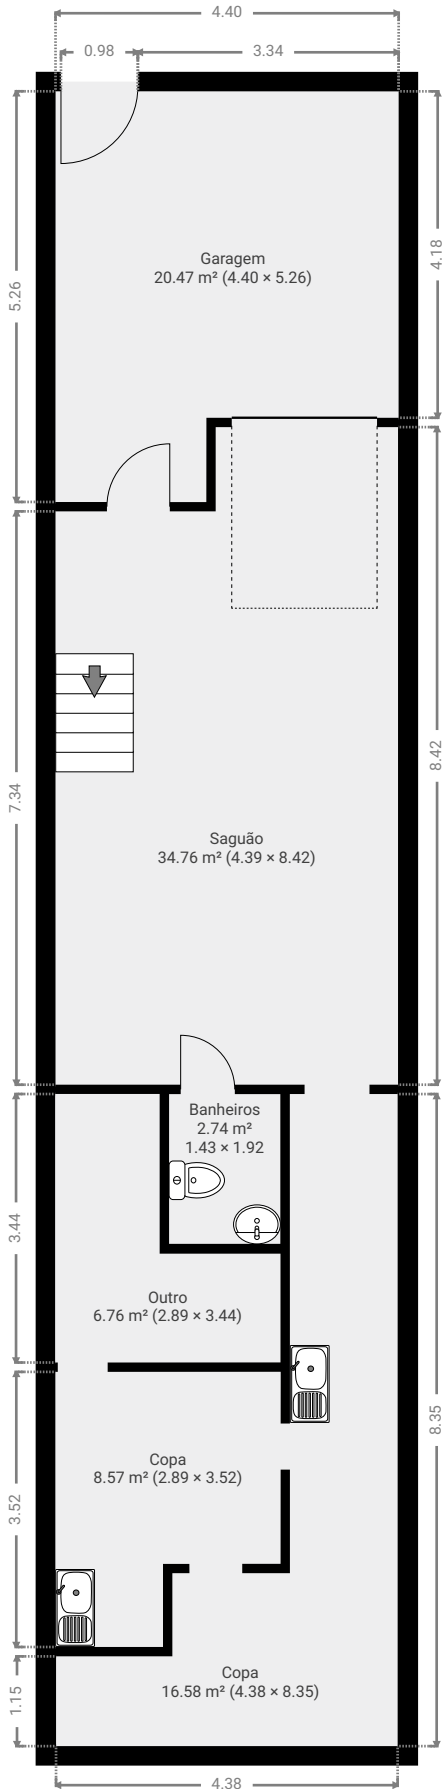

▼ 1º Piso

ÁREA TOTAL: 55.73 m² • ÁREA DE MORADIA: 55.73 m² • CÔMODOS: 6

